

ЈП „Путеви Београда“ Београд  
Седиште: 27. марта 43-45, Београд  
Пријем поште: Жоржа Клемансоа 19/сутерен  
ПИБ 110101474  
МБ: 21297739  
VII бр.43-1712/24  
Дана: 20.09.2024

**GALAX OIL DOO BEOGRAD (PALILULA)  
БУЛЕВАР ДЕСПОТА СТЕФАНА 115, БЕОГРАД-ПАЛИЛУЛА, 11060**

**ПРЕДМЕТ:** Обавештење у вези са утврђивањем накнаде за коришћење делова путног земљишта јавног пута

Поштовани,

У складу са чланом 66. Закона о општем управном поступку („Службени гласник РС“ број 18/2016, 95/2018- аутентично тумачење и 2/2023-одлука УС), ЈП „Путеви Београда“ Београд, у својству управљача јавних путева за територију града Београда, обавештава странку да је покренут поступак утврђивања накнаде за коришћење делова путног земљишта јавног пута и другог земљишта које користи управљач јавног пута за територију града Београда.

Правни основ за покретање наведеног поступка садржан је у чл. 9. и чл. 10. **Закона о путевима** („Службени гласник РС, бр. 41/2018, 95/2018 и 92/2023), чл. 186, став 1. тачка 4), чл. 202. - 205. **Закона о накнадама за коришћење јавних добара** („Службени гласник РС“,бр. 95/2018, 49/2019, 86/2019, 156/2020, 15/2021,15/2023, 92/2023 и 120/23) и **Одлуци о накнадама за коришћење јавних путева за територију града Београда** („Службени лист града Београда“, бр. 118/2018, 26/2019, 17/2020, 9/2021 и 120/2021, 109/23 и 13/24).

Увидом у податке из базе података формиране на основу извршеног геодетског снимања путног земљишта, констатовано је да обвезник накнаде користи укупну површину дела путног земљишта, улице којом се креће јавни превоз износи 45m<sup>2</sup>, и који се користи за приступ објекту на адреси у Ул. **БУЛЕВАР ДЕСПОТА СТЕФАНА 115** који се налази на кат.парц. улице **42/1, 42/11, КО ПАЛИЛУЛА**, општина **ПАЛИЛУЛА** у површини од **45 m<sup>2</sup>**, а који се користи за приступ објекту који се налази на кат.парц. **112/7, КО ПАЛИЛУЛА**, општина **ПАЛИЛУЛА**, у којем обавља пословну делатност, што потврђује и Катастарско-топографски план са орто-фото планом прикључка.

Прилог: Катастарско-топографски план са орто-фото планом прикључка са означеним површинама делова путног земљишта општинских путева и улица који се односи на приступ објекту, означен бројем 3015.

Уколико имате примедбе на податке из овог обавештења, потребно је да се писаним путем изјасните у року од 8 дана од дана пријема овог обавештења. Примедбе са одговарајућим доказима достављају се на адресу: Жоржа Клемансоа број 19/сутерен, 11000 Београд, Сектор за економске и финансијске послове.

Примедбе послате по истеку горе наведеног рока сматраће се неблагоприятним.

С поштовањем,



Извршни директор  
за економске и  
финансијске послове  
Снежана Јовановић, дипл. екон.  
По Овлашћењу I Број 020-24/2024  
од 20.05.2024. године.

Доставити:


- GALAX OIL DOO BEOGRAD  
(PALILULA)
- Служби накнада

*Снежана Јовановић*


ОПШТИНА: ПАЛИЛУЛА  
КО: ПАЛИЛУЛА

КАТАСТАРСКО-ТОПОГРАФСКИ ПЛАН  
СА ОРТОФОТО ПЛАНОМ ПРИКЉУЧАКА

РАЗМЕРА:  
1:500

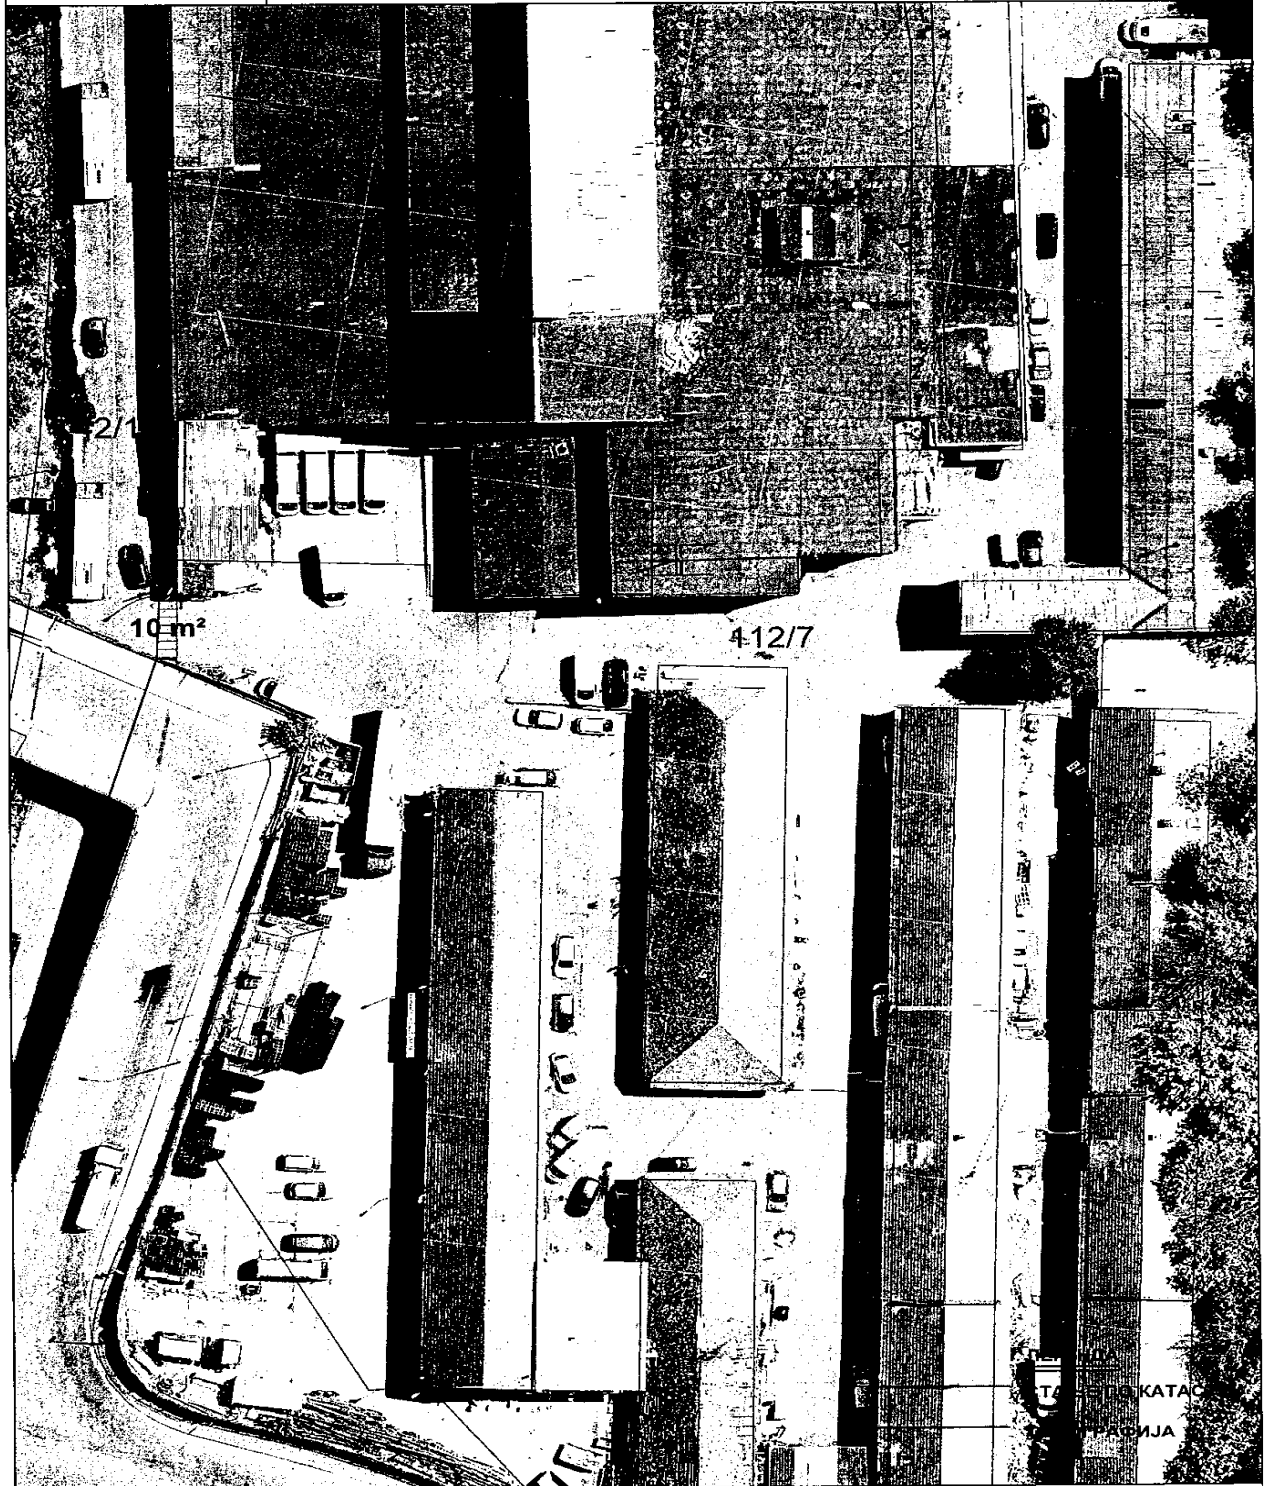

ИЗВОЂАЧ:

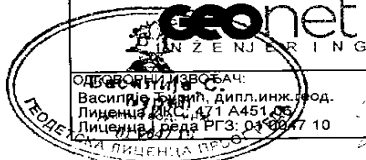

ПРЕДУЗЕЋЕ ЗА ПРОЈЕКТОВАЊЕ,  
КОНСАЛТИНГ И ИНЖЕЊЕРИНГ ДОО  
СРБИЈА, НОВИ БЕОГРАД, 11070  
УУ BUSINESS СЕНТАР  
БУЛЕВАР МИХАИЛА ПУТИНА 10/билд4  
TEL/FAX: 011/311-4872  
e-mail: geonnet@geonnet.rs  
web: www.geonnet.rs

НАРУЧИЛАЦ:



ЈП "ПУТЕВИ БЕОГРАДА"

Седиште: 27 марта 43-45, адреса за пријем поште: Жорж Клеменс бр.19/II, ПAK 106014

ОДБРОЈНИ ИЗВОЂАЧ:

Василјевић Зоран, дипл.инж.град.  
Лиценца бр. 171 А451/03  
Лиценца у реда РГЗ: 03/00/7 10

ОБЈЕКАТ:

GALAX OIL  
КП бр. 42/1  
БУЛЕВАР ДЕСПОТА СТЕФАНА 115

БРОЈ ЦРТЕЖА/  
ПРИКЉУЧАК:

3015\_01

ОПШТИНА: ПАЛИЛУЛА  
КО: ПАЛИЛУЛА

КАТАСТАРСКО-ТОПОГРАФСКИ ПЛАН  
СА ОРТОФОТО ПЛАНОМ ПРИКЉУЧАКА

РАЗМЕРА:  
1:500



ЛЕГЕНДА

СТАЊЕ ПО КАТАСТ

ТОПОГРАФИЈА

ИЗВОЂАЧ:

**geonet**  
ENGINEERING

ПРЕДУЗЕЋЕ ЗА ПРОЈЕКТОВАЊЕ,  
КОНСАЛТИНГ И ИНЖЕЊЕРИНГ ДОО  
СРБИЈА, НОВИ БЕОГРАД 11070  
УУ BUSINESS CENTAR  
БУЛЕВАР ДЕСПОТА СТЕФАНА 106/III  
TEL/FAX: 011/311-6972  
e-mail: geonet@geonet.rs  
web: www.geonet.rs

НАРУЧИЛАЦ:



**ЈП "ПУТЕВИ БЕОГРАДА"**

Седиште: 27 марта 43-45, адреса за пријем поште Жорж Клуменсова бр.19/1, ПАК 100014

ОДБЕДЖИНИ ИЗВОЂАЧ:

Василије Ђурић, дипл.инж.геод.  
Лиценца бр. 471 А451.03  
Лиценца реда РГЗ: 01/007 10

ОБЈЕКАТ:

**GALAX OIL**  
КП бр. 42/1  
БУЛЕВАР ДЕСПОТА СТЕФАНА 115

БРОЈ ЦРТЕЖА/  
ПРИКЉУЧАКА:

**3015\_02**

