

ЈП „Путеви Београда“ Београд
Седиште: 27. марта 43-45, Београд
Пријем поште: Жоржа Клемансоа 19/сутерен
ПИБ 110101474
МБ: 21297739
VII бр.43-1717/24
Дана: 20.09.2024

DIGITALL NATURE DOO BEOGRAD
МИЛУТИНА МИЛАНКОВИЋА 7Г, БЕОГРАД-НОВИ БЕОГРАД, 11070

ПРЕДМЕТ: Обавештење у вези са утврђивањем накнаде за коришћење делова путног земљишта јавног пута

Поштовани,

У складу са чланом 66. Закона о општем управном поступку („Службени гласник РС“ број 18/2016, 95/2018- аутентично тумачење и 2/2023-одлука УС), ЈП „Путеви Београда“ Београд, у својству управљача јавних путева за територију града Београда, обавештава странку да је покренут поступак утврђивања накнаде за коришћење делова путног земљишта јавног пута и другог земљишта које користи управљач јавног пута за територију града Београда.

Правни основ за покретање наведеног поступка садржан је у чл. 9. и чл. 10. **Закона о путевима** („Службени гласник РС, бр. 41/2018, 95/2018 и 92/2023), чл. 186, став 1. тачка 4), чл. 202. - 205. **Закона о накнадама за коришћење јавних добара** („Службени гласник РС“, бр. 95/2018, 49/2019, 86/2019, 156/2020, 15/2021, 15/2023, 92/2023 и 120/23) и **Одлуци о накнадама за коришћење јавних путева за територију града Београда** („Службени лист града Београда“, бр. 118/2018, 26/2019, 17/2020, 9/2021 и 120/2021, 109/23 и 13/24).

Увидом у податке из базе података формирање на основу извршеног геодетског снимања путног земљишта, констатовано је да обвезник накнаде користи укупну површину дела путног земљишта, улице којом се не креће јавни превоз износи 46m², и који се користи за приступ објекту на адреси у Ул. **БУЛЕВАР МИЛУТИНА МИЛАНКОВИЋА 7Г** који се налази на кат.парц. улице **2872/1, КО НОВИ БЕОГРАД**, општина **НОВИ БЕОГРАД** у површини од 46 m², а који се користи за приступ објекту који се налази на кат.парц. **2872/9, 6631/19, КО НОВИ БЕОГРАД**, општина **НОВИ БЕОГРАД**, у којем обавља пословну делатност, што потврђује и Катастарско-топографски план са орто-фото планом прикључка.


Прилог: Катастарско-топографски план са орто-фото планом прикључка са означеним површинама делова путног земљишта општинских путева и улица који се односи на приступ објекту, означен бројем 2713.

Уколико имате примедбе на податке из овог обавештења, потребно је да се писаним путем изјасните у року од 8 дана од дана пријема овог обавештења. Примедбе са одговарајућим доказима достављају се на адресу: Жоржа Клемансоа број 19/сутерен, 11000 Београд, Сектор за економске и финансијске послове.

Примедбе послате по истеку горе наведеног рока сматраће се неблаговременим.

С поштовањем,

Извршни директор
за економске и
финансијске послове



Слађана Јовановић, дипл. екон.
По Одлуци број I Број 020-24/2024
од 20.05.2024. године.

Доставити:


- DIGITALL NATURE DOO
BEOGRAD
- Служби накнада

С. Шаринић Рист

ОПШТИНА: НОВИ БЕОГРАД
КО: НОВИ БЕОГРАД

КАТАСТАРСКО-ТОПОГРАФСКИ ПЛАН
СА ОРТОФОТО ПЛАНОМ ПРИКЉУЧАКА

РАЗМЕР
1:50

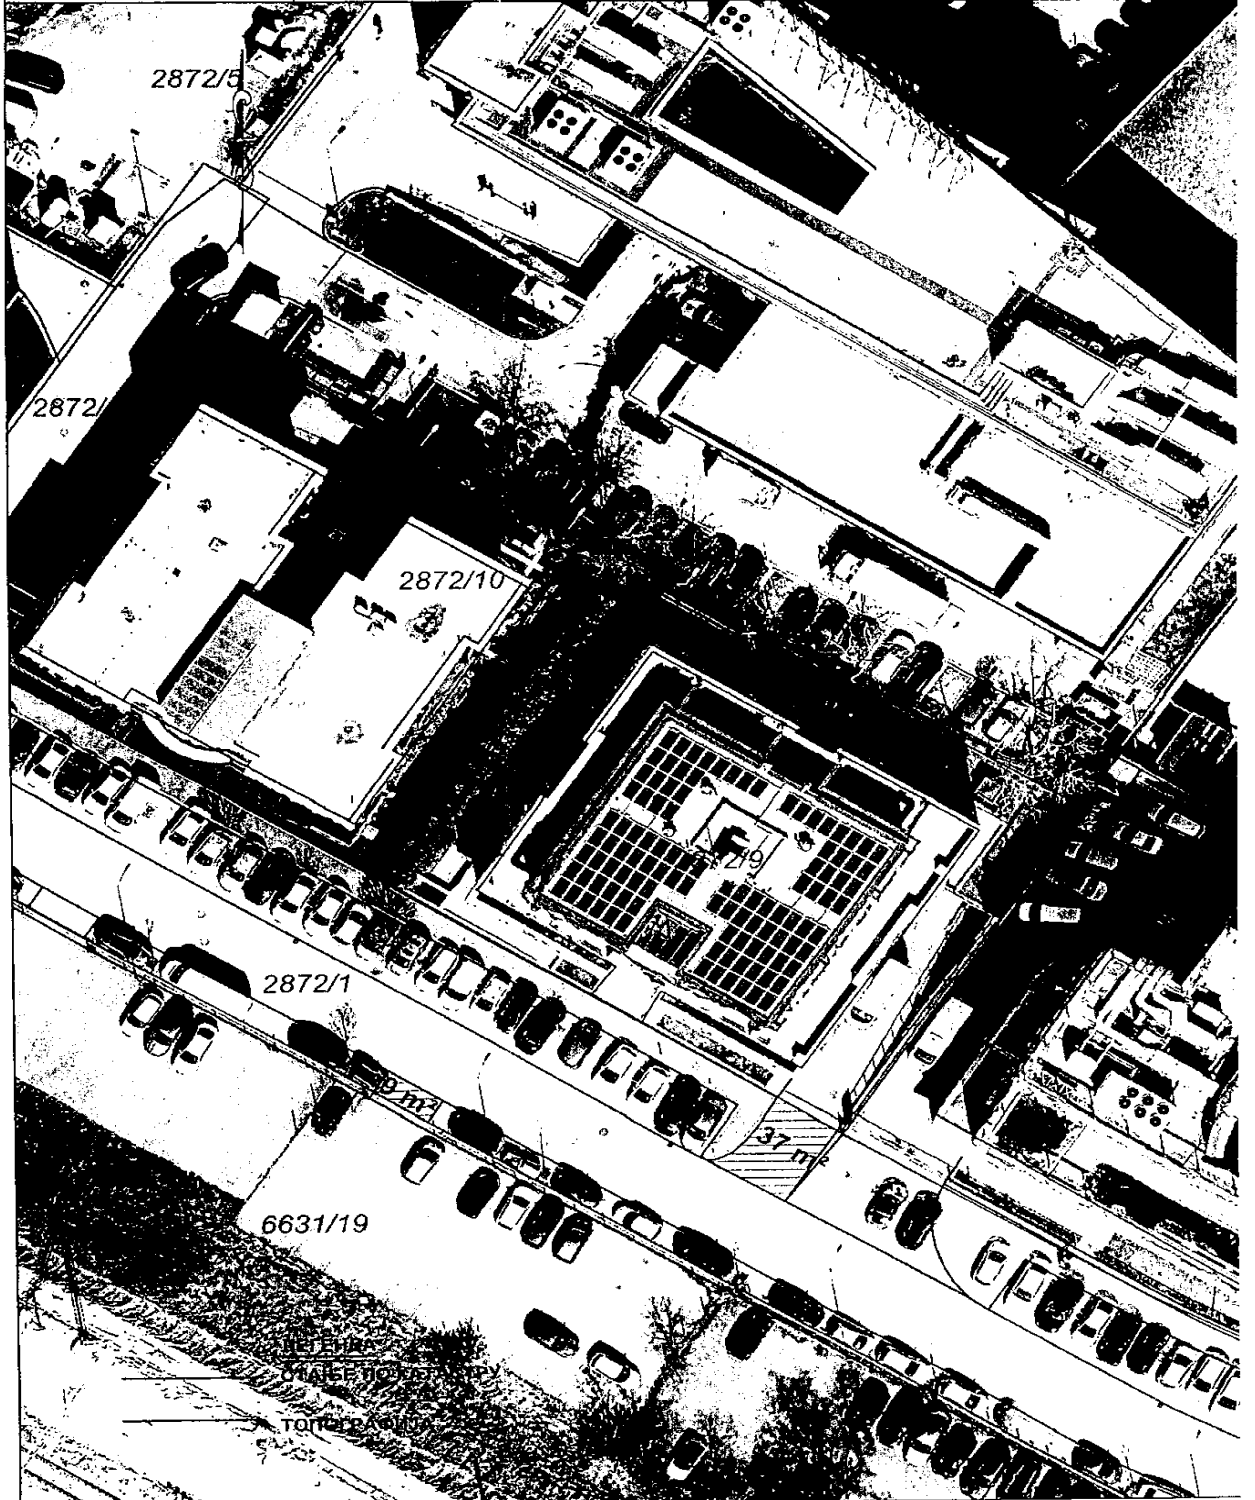

ИЗВОЂАЧ:



Београдски извођач:
Василије Ђурић, дипл. инж. геод.
Путинца бр. 471 А 67 06
Линија 1 реда РЈ 39-01/0047 10

ПРЕДУЗЕЋЕ ЗА ПРОЈЕКТОВАЊЕ,
КОНСАЛТИНГ И ИНЖЕЊЕРИНГ ДОО
СРБИЈА, НОВИ БЕОГРАД 11070
YU BUSINESS CENTAR
БУЛЕВАР МИЛУТИНА МИЛАНКОВИЋА 7Г
ТЕЛЕФОН: 011 4111 0072
E-mail: info@bucorconsulting.rs
www.bucorconsulting.rs

НАРУЧИЛАЦ:



ЈП "ПУТЕВИ БЕОГРАДА"
Савиштво 37 марта 33-45, адреса за праћење поште: Жорж Климченко 60 (300), ЕПКС 10

ОБЈЕКАТ:

BULPROS CONSULTING
КП бр. 2872/1
БУЛЕВАР МИЛУТИНА МИЛАНКОВИЋА 7Г

БРОЈ ЦРТЕЖА/
ПРИКЉУЧАК:

2713_0

