

ЈП „Путеви Београда“ Београд  
27. марта 43-45, Београд  
ПИБ 110101474  
МБ: 21297739  
VII бр. 43-1335/23  
Дана: 08.05.2023.

**Sizmek d.o.o. Beograd-Novi Beograd**  
**БОРБА СТАНОЈЕВИЋА 12, БЕОГРАД (НОВИ БЕОГРАД), -**

**ПРЕДМЕТ:** Обавештење у вези са утврђивањем накнаде за коришћење делова путног земљишта јавног пута

Поштовани,

У складу са чланом 66. Закона о општем управном поступку („Службени гласник РС“ број 18/2016, 95/2018- аутентично тумачење и 2/2023-одлука УС), ЈП „Путеви Београда“ Београд, Ул. 27. марта 43-45, са адресом за пријем поште у Ул. Жоржа Клемансоа број 19/сутерен, Београд, у својству управљача општинског пута и улице, обавештава странку о поступању у управној ствари у вези са утврђивањем накнаде за коришћење делова путног земљишта јавног пута и другог земљишта које користи управљач општинског пута и улице, за шта правни основ чине доле наведени прописи.

**Законом о путевима** („Службени гласник РС, бр. 41/2018 и 95/2018 -др.закон), чланом 9. дефинисано је да је управљање јавним путевима делатност од општег интереса, која између осталог обухвата и организовање наплате и контролу наплате накнада за употребу јавног пута, вршење јавних овлашћења, док је чланом 10. Закона дефинисано да делатност може да обавља и јавно предузеће, коме је надлежни орган јединице локалне самоуправе поверио обављање делатности управљања општинским путевима, улицама и некатегорисаним путевима.

**Законом о накнадама за коришћење јавних добара** („Службени гласник РС“, бр. 95/2018, 49/2019, 86/2019 – усклађени дин. изн., 156/2020- усклађени дин.изн. и 15/2021- доп. усклађених дин. изн.), уређују се накнаде за коришћење јавних добара.

Чланом 186, став 1. тачка 4) наведеног закона прописана је накнада за коришћење делова путног земљишта јавног пута и другог земљишта које користи управљач јавног пута.

Чланом 202. Закона прописано је да је обвезник накнаде за коришћење делова путног земљишта јавног пута и другог земљишта које користи управљач јавног пута, а које је у општој употреби - **корисник** тог земљишта.

Начин утврђивања и плаћања ове накнаде уређен је чланом 205. став 2. Закона, којим је прописано да накнаду за коришћење делова путног земљишта општинског пута утврђује **решењем** управљач општинског пута и улице.

**Одлуком о оснивању јавног предузећа за управљање јавним путевима града Београда** („Службени лист града Београда“, број 4/2017) основано је предузеће ЈП „Путеви Београда“ Београд, као управљач јавних путева града Београда, а **Одлуком о накнадама за коришћење јавних путева за територију града Београда** („Службени лист града Београда“, бр. 118/2018, 26/2019, 17/2020, 9/2021 и 120/2021), утврђена је висина накнаде и олакшице за коришћење јавних путева за територију града Београда који припадају управљачу јавних путева града Београда.

Увидом у податке из базе података формиране на основу извршеног снимања путног земљишта, констатовано је да обвезник накнаде користи укупну површину дела путног

земљишта, улице којом се креће јавни превоз износи 92m<sup>2</sup>, улице којом се не креће јавни превоз износи 67m<sup>2</sup>, и који се користи за приступ објекту на адреси у Ул. **БОРБА СТАНОЈЕВИЋА 12** који се налази на кат.парц. улице **2225, 6692/3, КО НОВИ БЕОГРАД**, општина **НОВИ БЕОГРАД** у површини од 159 m<sup>2</sup>, а који се користи за приступ објекту који се налази на кат.парц. **2224/2, КО НОВИ БЕОГРАД**, општина **НОВИ БЕОГРАД**, у којем обавља пословну делатност, што потврђује и Катастарско-топографски план са орто-фото планом прикључка.

Прилог: Ситуациони план са означеним површинама делова путног земљишта општинских путева и улица који се односи на приступ објекту, означен бројем 5898.

Уколико имате примедбе на податке из овог обавештења, потребно је да се писаним путем изјасните у року од 8 дана од дана пријема овог обавештења. Примедбе са одговарајућим доказима достављају се на адресу: Жоржа Клемансоа број 19/сутерен, 11000 Београд, Сектор за економске и финансијске послове.

С поштовањем,

Извршни директор  
за економске  
и финансијске послове

Слађана Јовановић, дипл.екон.  
По Овлашћењу I Број 110-62/2022  
од 15.09.2022. године.

Доставити:


- Sizmek d.o.o. Beograd-Novi  
Beograd
- Служби рачуноводства;
- Архиви.



ОПШТИНА: НОВИ БЕОГРАД  
КО: НОВИ БЕОГРАД

СИТУАЦИОНИ ПЛАН  
СА ОРТОФОТО ПЛАНОМ ПРИКЉУЧАКА

1:500

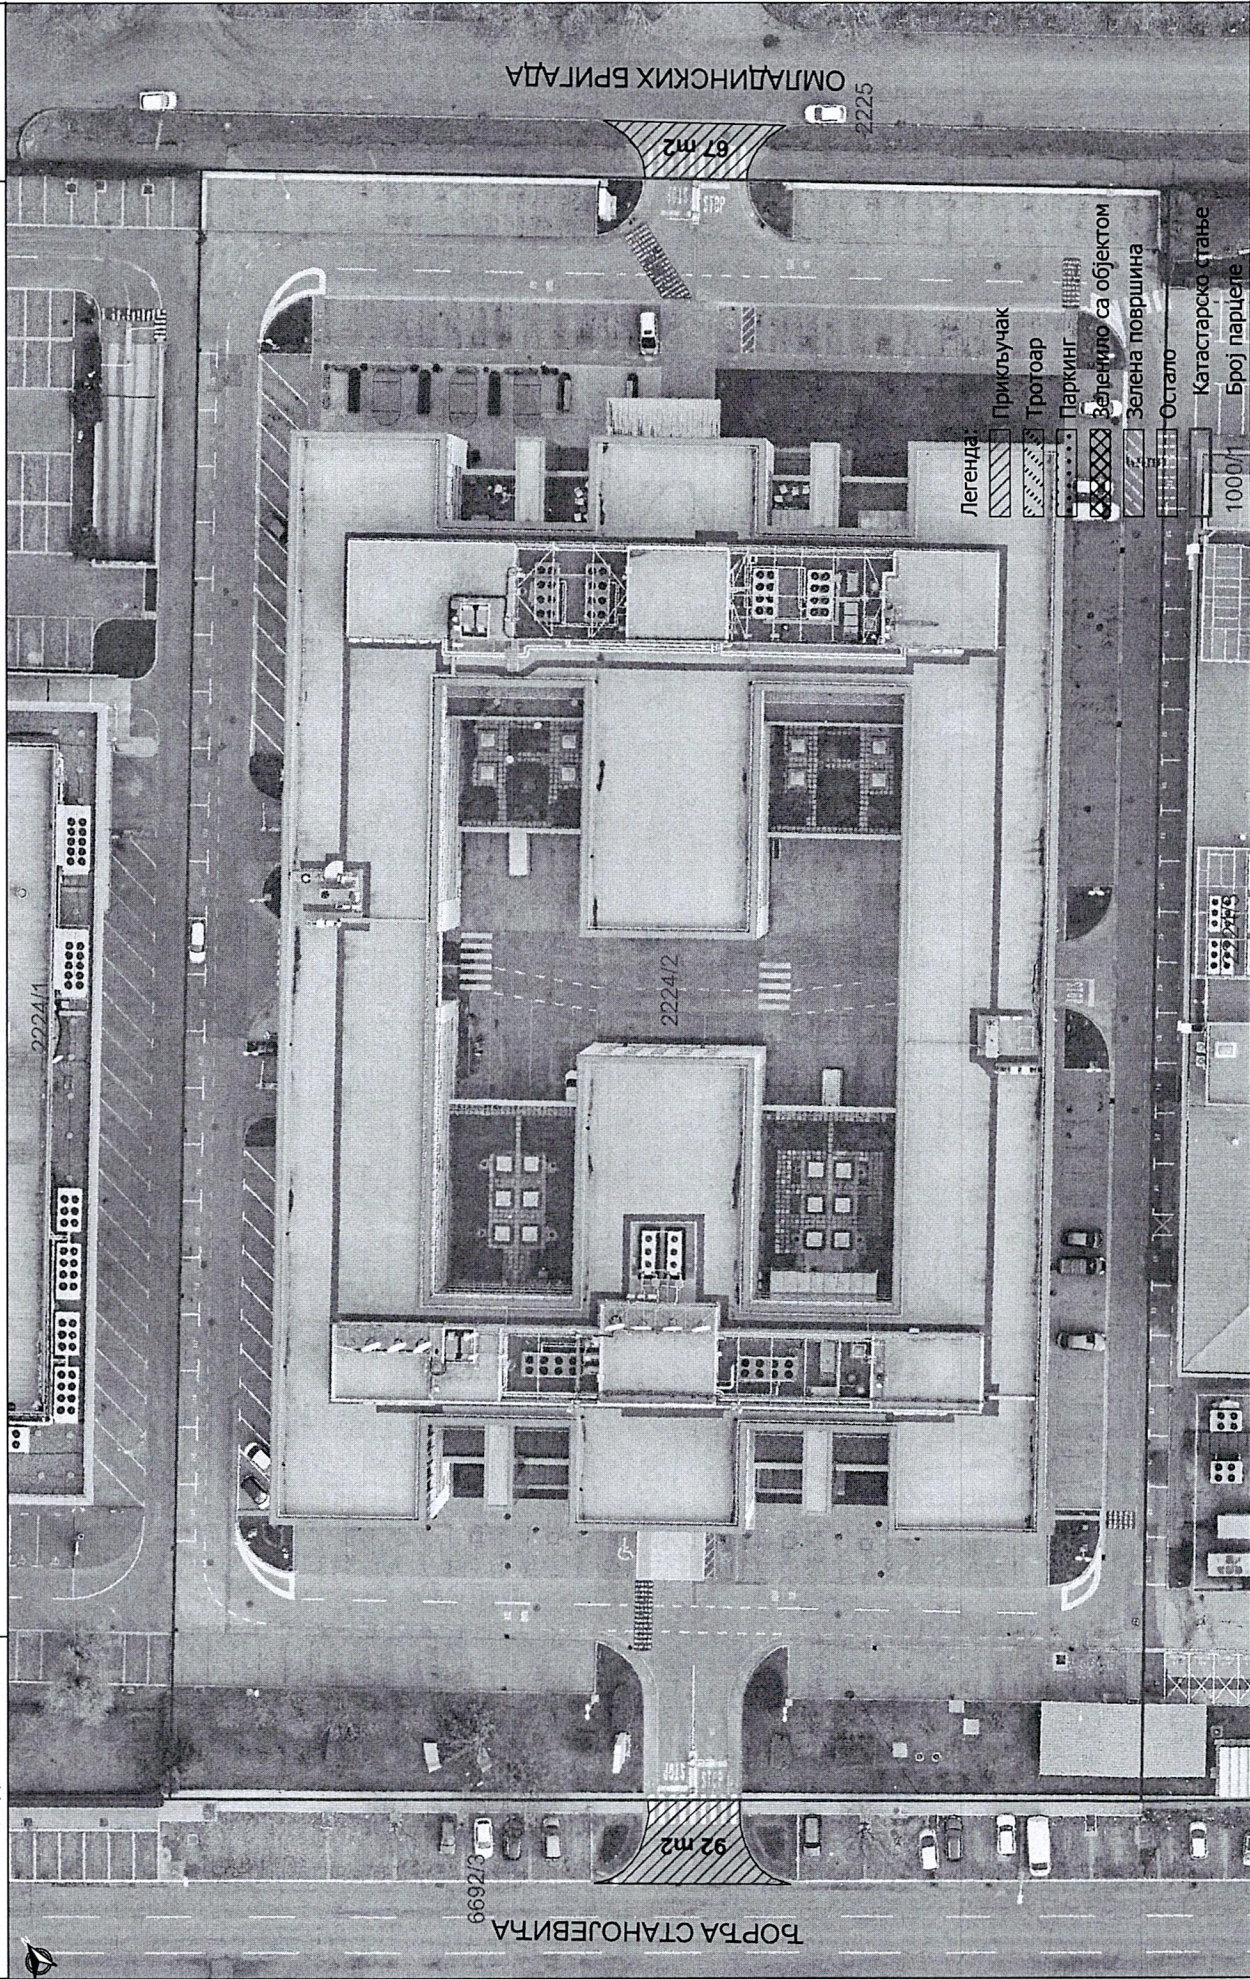

ОДГОВОРНИ ИЗВОЂАЧ:  
Београд  
Београд  
Београд  
Лиценца ИМС-473/169/15  
Лиценца I реда РГЗ 01/0360/14

ИЗВОЂАЧ:  
Геопут, Томе Росандића  
бр.2, Београд  
ГЕОПУТ

ГЕОКРУЉИ Д.О.О., Запљанска  
бр.84б, Београд  
ГЕОКРУЉИ

НАРУЧИЛАЦ:  
ЈП "ПУТЕВИ БЕОГРАДА" 27  
Марта 43-45, 11000, Београд



ОБЈЕКАТ: Сизтек д.о.о. Београд  
БОРБА СТАНОВЕИТА 12  
2225, 6692/3  
КП:

БРОЈ ОБЈЕКТА  
ПРИКЉУЧАКА:  
5898\_1