

ЈП „Путеви Београда“ Београд  
27. марта 43-45, Београд  
ПИБ 110101474  
МБ: 21297739  
VII бр. 43-369/23  
Дана: 20.02.2023.

**Маја Ђурђевић пр Козметички салон ESTETIK MPL 87 Београд-Борча  
ПЕТРА ДРАПШИНА 55, БОРЧА, 11211**

**ПРЕДМЕТ:** Обавештење у вези са утврђивањем накнаде за коришћење делова путног земљишта јавног пута

Поштовани,

У складу са чланом 66. Закона о општем управном поступку („Службени гласник РС“ број 18/2016, 95/2018- аутентично тумачење и 2/2023-одлука УС), ЈП „Путеви Београда“ Београд, Ул. 27. марта 43-45, са адресом за пријем поште у Ул. Жоржа Клемансоа број 19/сутерен, Београд, у својству управљача општинског пута и улице, обавештава странку о поступању у управној ствари у вези са утврђивањем накнаде за коришћење делова путног земљишта јавног пута и другог земљишта које користи управљач општинског пута и улице, за шта правни основ чине доле наведени прописи.

**Законом о путевима** („Службени гласник РС, бр. 41/2018 и 95/2018 -др.закон), чланом 9. дефинисано је да је управљање јавним путевима делатност од општег интереса, која између осталог обухвата и организовање наплате и контролу наплате накнада за употребу јавног пута, вршење јавних овлашћења, док је чланом 10. Закона дефинисано да делатност може да обавља и јавно предузеће, коме је надлежни орган јединице локалне самоуправе поверио обављање делатности управљања општинским путевима, улицама и некатегорисаним путевима.

**Законом о накнадама за коришћење јавних добара** („Службени гласник РС“, бр. 95/2018, 49/2019, 86/2019 – усклађени дин. изн., 156/2020- усклађени дин.изн. и 15/2021- доп. усклађених дин. изн.), уређују се накнаде за коришћење јавних добара.

Чланом 186, став 1. тачка 4) наведеног закона прописана је накнада за коришћење делова путног земљишта јавног пута и другог земљишта које користи управљач јавног пута.

Чланом 202. Закона прописано је да је обвезник накнаде за коришћење делова путног земљишта јавног пута и другог земљишта које користи управљач јавног пута, а које је у општој употреби - **корисник** тог земљишта.

Начин утврђивања и плаћања ове накнаде уређен је чланом 205. став 2. Закона, којим је прописано да накнаду за коришћење делова путног земљишта општинског пута утврђује **решењем** управљач општинског пута и улице.

**Одлуком о оснивању јавног предузећа за управљање јавним путевима града Београда** („Службени лист града Београда“, број 4/2017) основано је предузеће ЈП „Путеви Београда“ Београд, као управљач јавних путева града Београда, а **Одлуком о накнадама за коришћење јавних путева за територију града Београда** („Службени лист града Београда“, бр. 118/2018, 26/2019, 17/2020, 9/2021 и 120/2021), утврђена је висина накнаде и олакшице за коришћење јавних путева за територију града Београда који припадају управљачу јавних путева града Београда.

Увидом у податке из базе података формиране на основу извршеног снимања путног земљишта, констатовано је да обвезник накнаде користи укупну површину дела путног


земљишта, општинског пута којим се креће јавни превоз износи 98m<sup>2</sup>, и који се користи за приступ објекту на адреси у Ул. ПЕТРА ДРАПШИНА 55 који се налази на кат.парц. улице 5832/1, 5832/9, КО БОРЧА, општина ПАЛИЛУЛА у површини од 98 m<sup>2</sup>, а који се користи за приступ објекту који се налази на кат.парц. 5513/1, КО БОРЧА, општина ПАЛИЛУЛА, у којем обавља пословну делатност, што потврђује и Катастарско-топографски план са орто-фото планом прикључка.

Прилог: Ситуациони план са означеним површинама делова путног земљишта општинских путева и улица који се односи на приступ објекту, означен бројем 4889.

Уколико имате примедбе на податке из овог обавештења, потребно је да се писаним путем изјасните у року од 8 дана од дана пријема овог обавештења. Примедбе са одговарајућим доказима достављају се на адресу: Жоржа Клемансоа број 19/сутерен, 11000 Београд, Сектор за економске и финансијске послове.

С поштовањем,

ВД директора  
ЈП „Путеви Београда“ Београд

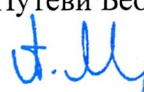  
Александар Милентијевић,  
дипл. инж. грађ.



Доставити:


- Маја Ђурђевић пр Козметички салон  
ESTETIK MPL 87 Beograd-Borča
- Служби рачуноводства;
- Архиви.

ОПШТИНА: ПАЛИЛУЛА









КО: БОРЧА

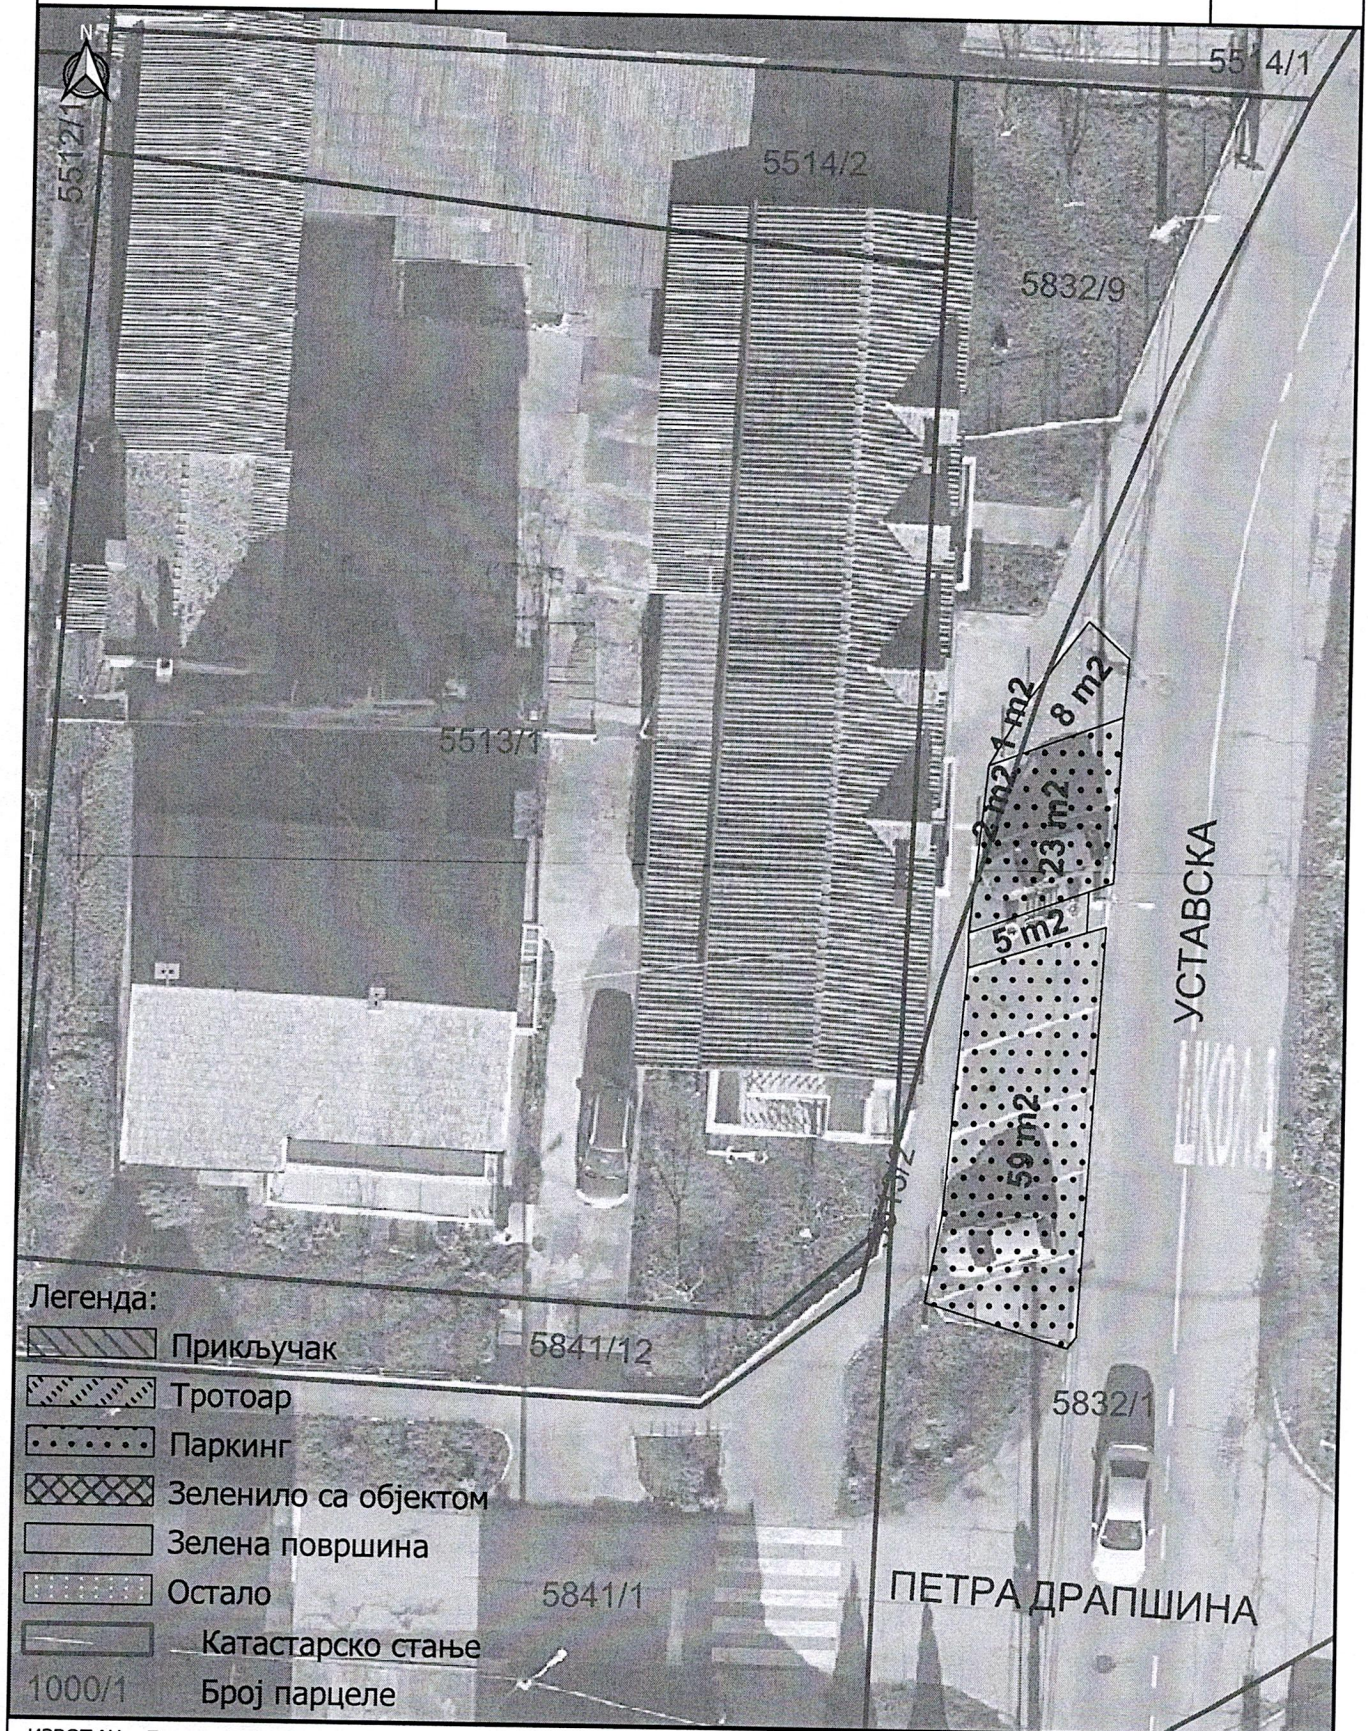СИТУАЦИОНИ ПЛАН  
СА ОРТОФОТО ПЛАНОМ ПРИКЉУЧАКА

1:250

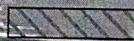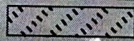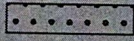

Легенда:

-  Прикључак
-  Тротоар
-  Паркинг
-  Зеленило са објектом
-  Зелена површина
-  Остало
-  Катастарско стање
-  Број парцеле

ИЗВОЂАЧ: Геопут, Томе Росандића  
бр.2, Београд



ГЕОКРУЉ Д.О.О., Заплањска  
бр.84ђ, Београд



НАРУЧИЛАЦ:

ЈП "ПУТЕВИ БЕОГРАДА" 27  
марта 43-45, 11000, Београд



ОДГОВОРНИ ИЗВОЂАЧ:

Бобан Ђорђевић  
Бобан Ђорђевић, дипл.инж.геодез.  
Лиценца ИКС: 471 Ј169 15  
Лиценца I реда РГЗ 01 0360 14

ОБЈЕКАТ: Маја Ђурђевић пр ЕСТЕТИК МРЛ 87

ПЕТРА ДРАПШИНА 55

КП: 5832/1, 5832/9

БРОЈ ОБЈЕКТА/  
ПРИКЉУЧАКА:

4889\_1



## Претрага предузетника

### 1 Основни подаци

Назив	ESTETIK MPL 87
Пословно име	Маја Ђурђевић пр Козметички салон ESTETIK MPL 87 Београд-Борча
Статус	Активан
Правна форма	Предузетник
Матични број	66140300
Датум оснивања	21.5.2021

### 2 Лични подаци предузетника

### 3 Пословно име

### 4 Подаци о адресама

#### Адреса седишта

Општина	ПАЛИЛУЛА (БЕОГРАД)
Место	БОРЧА
Улица	ПЕТРА ДРАПШИНА
Број и слово	55
Број поште	11211
Назив поште	Борча

#### Адреса за пријем поште

Општина	ПАЛИЛУЛА (БЕОГРАД)
Место	БОРЧА
Улица	БРАНКА РАДИЧЕВИЋА
Број и слово	3
Додатни опис	
Број поште	11211
Назив поште	Борча

#### Адреса за пријем електронске поште

Е-пошта:

majaprica87@gmail.com

5 **Пословни подаци**

6 **Контакт подаци**

7 **Пословође**

8 **Прокуристи**

9 **Издвојена места**

10 **Забележбе**

11 **Обавештења**

12 **Одлуке регистратора**

13 **Финансијски извештаји (<https://fin.apr.gov.rs/JavnaPretraga>)**

Агенција за привредне регистре

20.2.2023 10:12:58