

24

ЈП „Путеви Београда“ Београд
Седиште: 27. марта 43-45, Београд
Пријем поште: Булевар војводе Мишића бр. 41
ПИБ 110101474
МБ: 21297739
VII бр.43-3884/25
Дана: 20.11.2025

**DRUŠTVO ZA PROJEKTOVANJE I PROIZVODNJU KONSTRUKCIJA U
SISTEMU LAKIH KROVNIH VEZAČA LKV CENTAR DOO BEOGRAD
(ZVEZDARA)
ГАЈЕВА 7, БЕОГРАД (ЗВЕЗДАРА), 11000**

ПРЕДМЕТ: Обавештење у вези са утврђивањем накнаде за коришћење делова путног земљишта јавног пута

Поштовани,

У складу са чланом 66. Закона о општем управном поступку („Службени гласник РС“ број 18/2016, 95/2018- аутентично тумачење и 2/2023-одлука УС), ЈП „Путеви Београда“ Београд, у својству управљача јавних путева за територију града Београда, обавештава странку да је покренут поступак утврђивања накнаде за коришћење делова путног земљишта јавног пута и другог земљишта које користи управљач јавног пута за територију града Београда.

Правни основ за покретање наведеног поступка садржан је у чл. 9. и чл. 10. **Закона о путевима** („Службени гласник РС, бр. 41/2018, 95/2018 и 92/2023), чл. 186, став 1. тачка 4), чл. 202. - 205. **Закона о накнадама за коришћење јавних добара** („Службени гласник РС“, бр. 95/2018, 49/2019, 86/2019, 156/2020, 15/2021, 15/2023, 92/2023, 120/23 и 99/2024) и **Одлуци о накнадама за коришћење јавних путева за територију града Београда** („Службени лист града Београда“, бр. 118/2018, 26/2019, 17/2020, 9/2021 и 120/2021, 109/23, 13/24 и 5/2025).

Увидом у податке из базе података формиране на основу извршеног геодетског снимања путног земљишта, констатовано је да обвезник накнаде користи укупну површину дела путног земљишта, улице којом се креће јавни превоз износи 25m², и који се користи за приступ објекту на адреси у Ул. **НИКОЛЕ ГРУЛОВИЋА 73** који се налази на кат.парц. улице **1837/10, КО МАЛИ МОКРИ ЛУГ**, општина **ЗВЕЗДАРА** у површини од **25 m²**, а који се користи за приступ објекту који се налази на кат.парц. **30494/3, 30494/5, КО МАЛИ МОКРИ ЛУГ**, општина **БЕОГРАД (ЗВЕЗДАРА)**, у којем обавља пословну делатност, што потврђује и Катастарско-топографски план са орто-фото планом прикључка.

Прилог: Катастарско-топографски план са орто-фото планом прикључка са означеним површинама делова путног земљишта општинских путева и улица који се односи на приступ објекту, означен бројем 6607.

Уколико имате примедбе на податке из овог обавештења, потребно је да се писаним путем изјасните у року од 8 дана од дана пријема овог обавештења. Примедбе са одговарајућим доказима достављају се на адресу: Булевар војводе Мишића бр. 41, 11000 Београд, Сектор за економске и финансијске послове.

Примедбе послате по истеку горе наведеног рока сматраће се неблаговременим.

С поштовањем,

Извршни директор
за економске и
и финансијске послове



Слађана Јовановић, дипл. екон.
По Одлуци Број 020-24/2024
од 30.05.2024. године.



Доставити:

- DRUŠTVO ZA
PROJEKTOVANJE I
PROIZVODNJU
KONSTRUKCIJA U SISTEMU
LAKIH KROVNIH VEZAČA LKV
CENTAR DOO BEOGRAD
(ZVEZDARA)
- Служби накнада

ОПШТИНА:
ЗВЕЗДАРА

ФОТОГРАФИЈЕ КОМЕРЦИЈАЛНОГ ОБЈЕКТА

КО:
МАЛИ МОКРИ ЛУГ

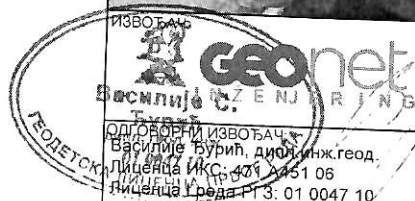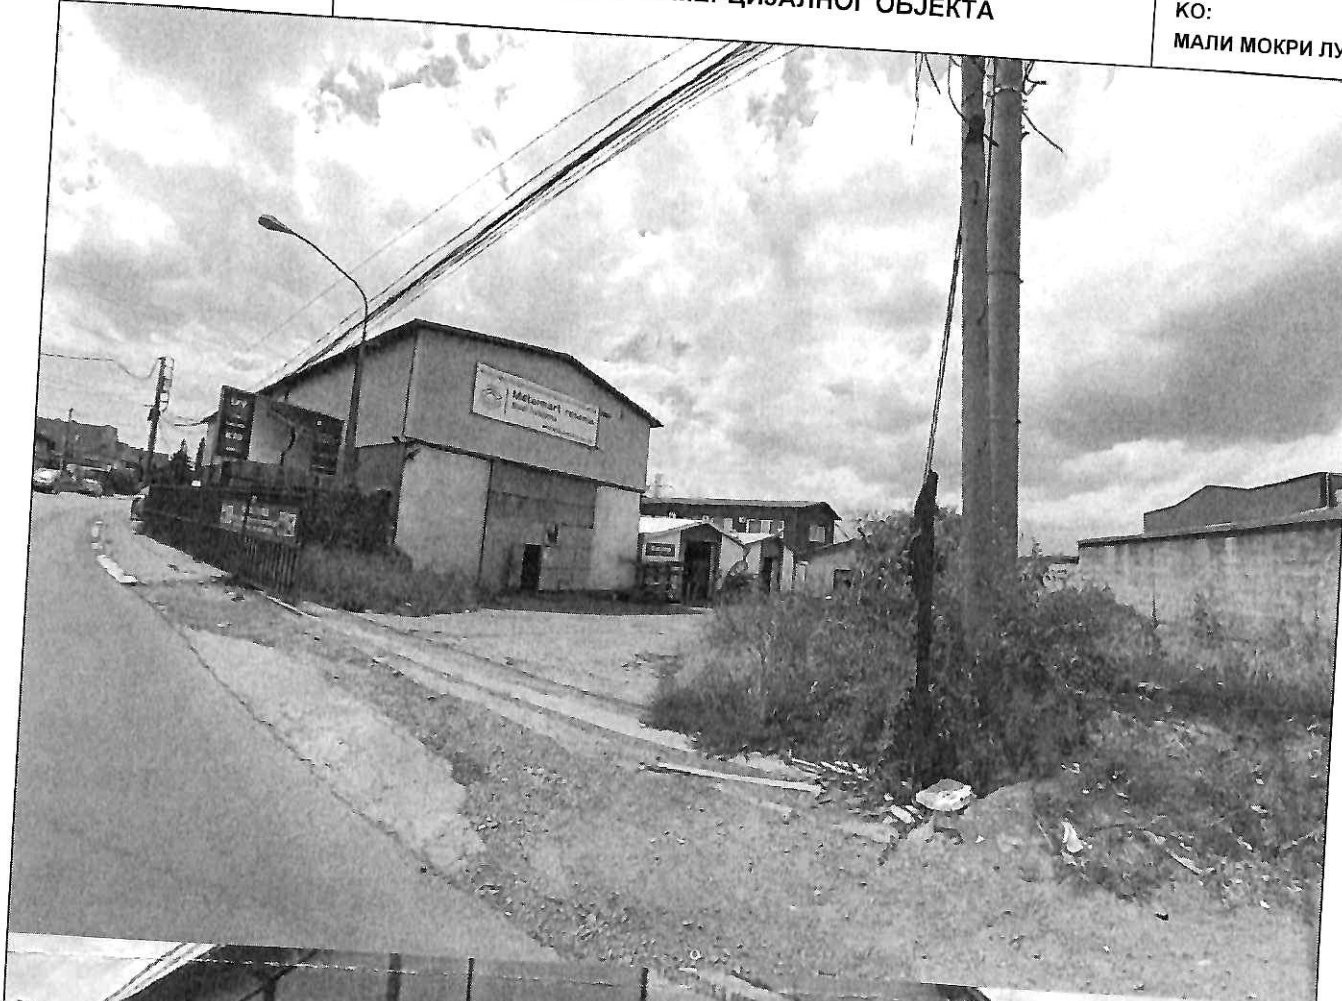

ПРЕДУЗЕЋЕ ЗА ПРОЈЕКТОВАЊЕ,
КОНСАЛТИНГ И ИНЖЕЊЕРИНГ ДОО
СРЕБИЈА, НОВИ БЕОГРАД, 11079
УЧ. БУСИНЕС СЕНТАР
БУЛЕВАР МИХАИЛА ПУТИНА 41/Београд
ТЕЛ. РАК. 41/1011-0072
Е-ПОШТА: geonet@geonet.rs
Веб: www.geonet.rs

НАРУЧИЛАЦ:



ЈП "ПУТЕВИ БЕОГРАДА"

Седиште: 27 марта 43-45, адреса за пријем поште: Булевар Војводе Мишића 41 ПAK 110115

ОБЈЕКАТ:

ПАРТИЗАНСКА; КП бр. 1837/10


БРОЈ ЦРТЕЖА/
ПРИКЉУЧКА:

6607_01

ОПШТИНА: ЗВЕЗДАРА
КО: МАЛИ МОКРИ ЛУГ

КАТАСТАРСКО-ТОПОГРАФСКИ ПЛАН
СА ОРТОФОТО ПЛАНOM ПРИКЉУЧАКА

РАЗМЕРА
1:250

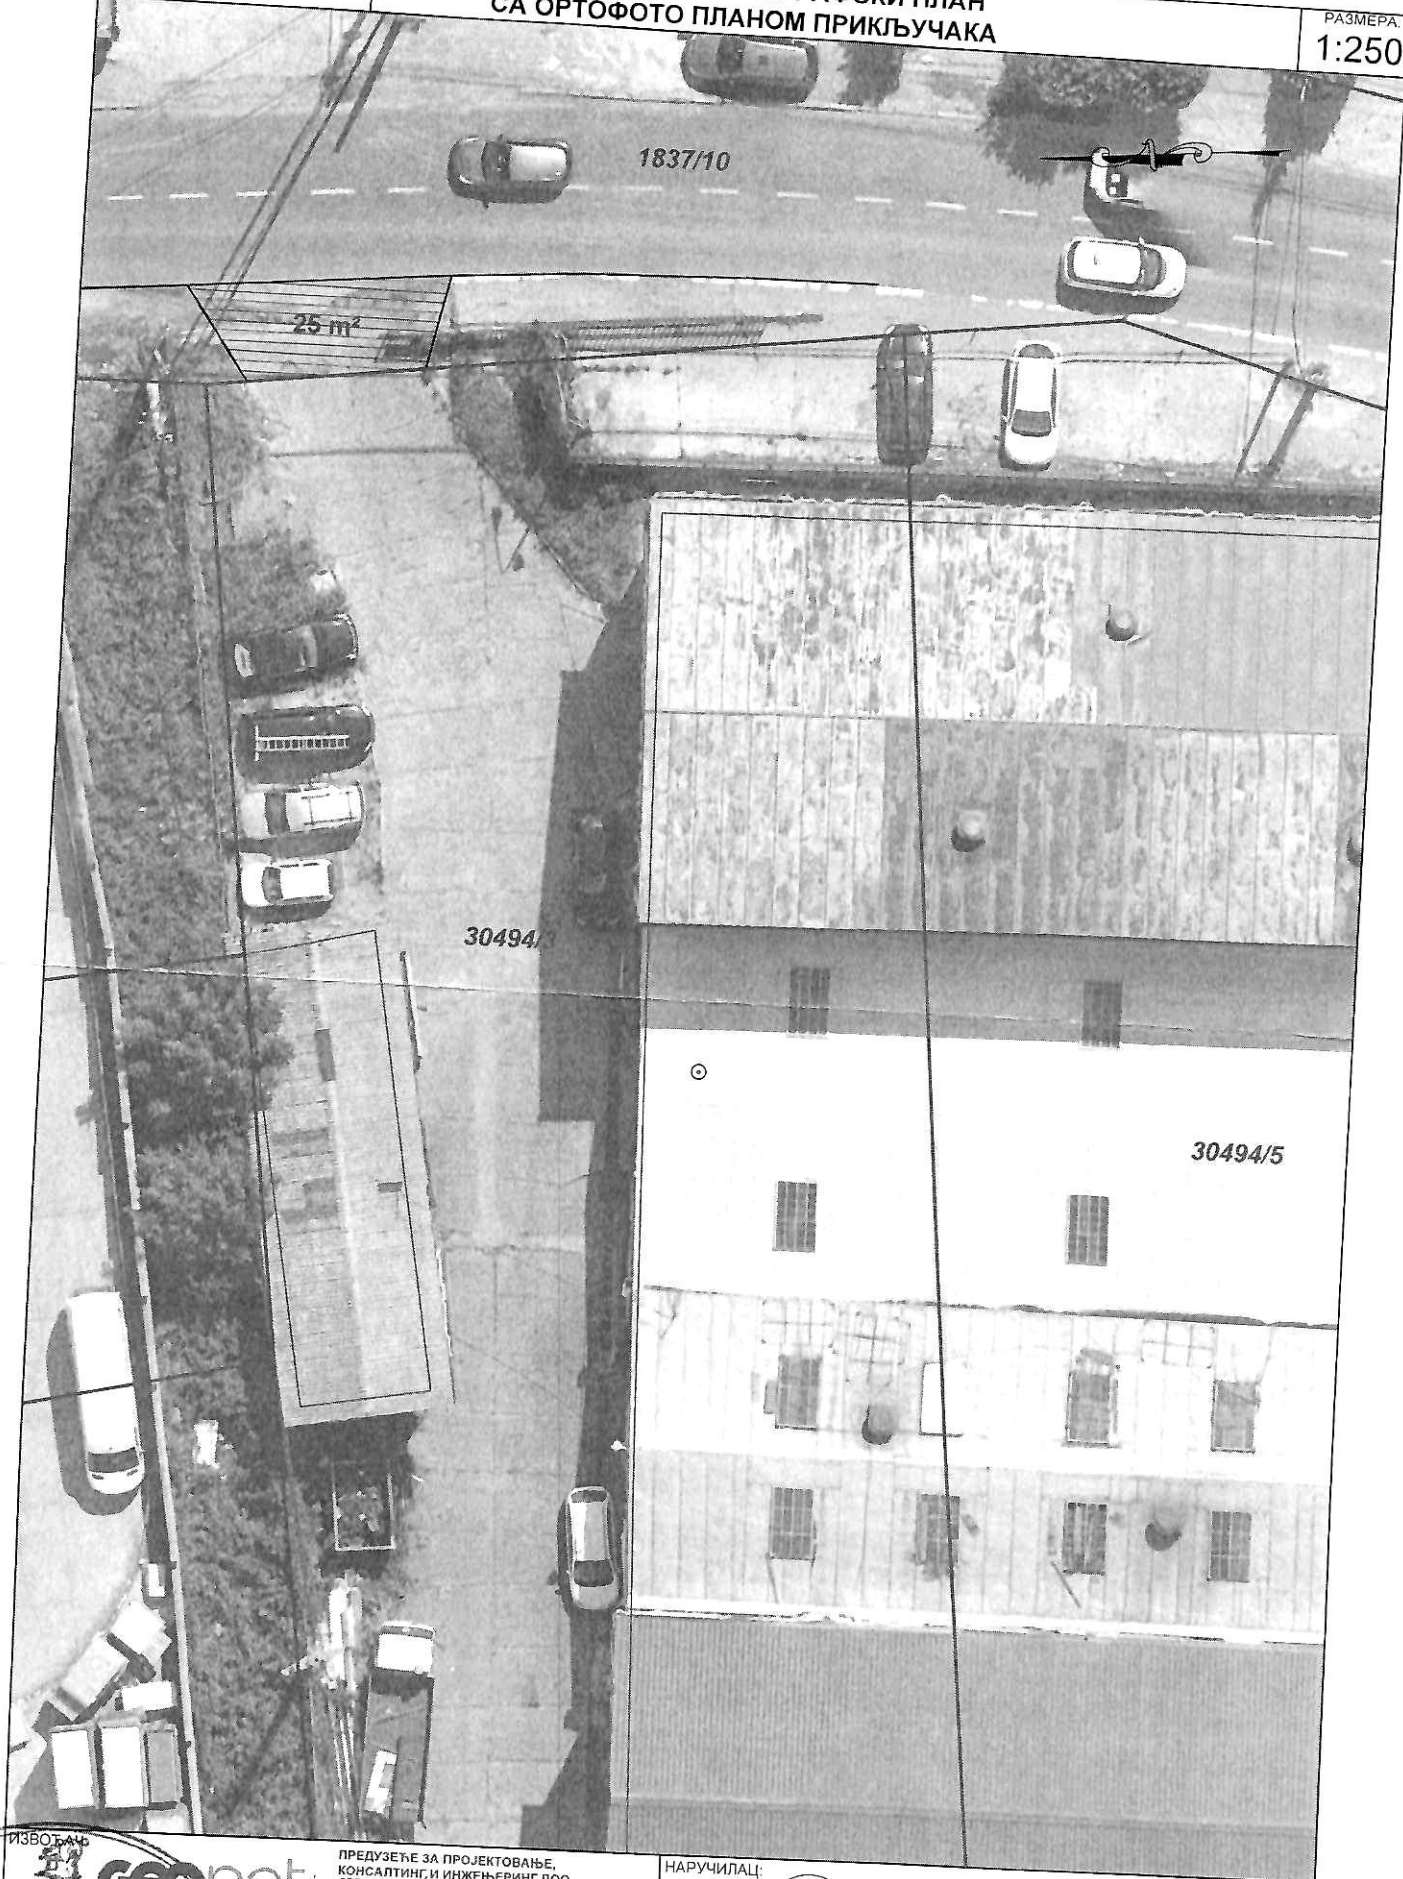

ПРЕДУЗЕЋЕ ЗА ПРОЈЕКТОВАЊЕ,
КОНСАЛТИНГ И ИНЖЕЊЕРИНГ ДОО
СРБИЈА, НОВИ БЕОГРАД, 11070
УЛ. BUSINESS CENTAR
БУЛЕВАР МИХАЈЛА ПУЛИНА 10/б/4
ТЕЛ. ФАК. 011/311-0972
e-mail: geonet@eunet.rs
web: www.geonet.rs

НАРУЧИЛАЦ:



ЈП "ПУТЕВИ БЕОГРАДА"

Седиште: 27 марта 43-45, адреса за пријем поште: Булевар Војводе Мишића 41, ПAK 110115

ОБЈЕКАТ:

ПАРТИЗАНСКА; КП бр. 1837/10

БРОЈ ЦРТЕЖА/
ПРИКЉУЧАКА:

6607_02

