

ЈП „Путеви Београда“ Београд
27. марта 43-45, Београд
ПИБ 110101474
МБ: 21297739
VII бр. 43-2549/22
Дана: 24.11.2022.

**MILOŠ LALIĆ PR AGENCIJA ZA DELATNOST POZIVNIH CENTARA LM
DESIGN BEOGRAD (ZEMUN)
АЛЕКСАНДРА ПОПОВИЋА 3, БЕОГРАД (ЗЕМУН), 11080**

06. 12. 2022

ПРЕДМЕТ: Обавештење

ЕКСПЕДОВАНО

Поштовани,

У складу са одредбама Закона о општем управном поступку („Службени гласник РС“ број 18/16 и 95/18- аутентично тумачење), а у циљу омогућавања учествовања у поступку утврђивања накнаде за коришћење делова путног земљишта јавног пута и другог земљишта које користи управљач општинског пута и улице, **за 2022. годину**, ЈП „Путеви Београда“ Београд, Ул. 27. марта 43-45, са адресом за пријем поште у Ул. Жоржа Клемансоа број 19/сутерен, Београд, сагласно члану 66. Закона, извештава странку о поступању у управној ствари.

Законом о путевима („Службени гласник РС, бр. 41/2018 и 95/2018 -др.закон), у члану 3. Закона прописано је да су јавни и некатегорисани путеви добра у општој употреби, у јавној својини и на њима се не могу стицати ни заснивати стварна права, осим у случајевима прописаним овим законом, као и да су општински путеви, улице и некатегорисани путеви који не припадају државним путевима I и II реда, својина јединице локалне самоуправе на чијој се територији налазе.

Чланом 9. Закона је дефинисано да је управљање јавним путевима делатност од општег интереса, која између осталог обухвата и организовање наплате и контролу наплате накнада за употребу јавног пута, вршење јавних овлашћења (тачка б).

Делатност управљања општинским путевима, улицама и некатегорисаним путевима, који нису део државног пута I и II реда, може да обавља јавно предузеће, коме је надлежни орган јединице локалне самоуправе поверио обављање делатности управљања општинским путевима, улицама и некатегорисаним путевима, у складу са законом којим се уређује јавно-приватно партнерство и концесије.

Законом о накнадама за коришћење јавних добара („Службени гласник РС“, бр. 95/2018, 49/2019, 86/2019 – усклађени дин. изн., 156/2020- усклађени дин.изн. и 15/2021- доп. усклађених дин. изн.), уређују се накнаде за коришћење јавних добара. Одредбама овог закона, у Поглављу XII „НАКНАДЕ ЗА КОРИШЋЕЊЕ ЈАВНИХ ПУТЕВА“, чланом 186, став 1. тачка 4) прописана је накнада за коришћење делова путног земљишта јавног пута и другог земљишта које користи управљач јавног пута.

Одредбама члана 202. Закона прописано је да је обвезник накнаде за коришћење делова путног земљишта јавног пута и другог земљишта које користи управљач јавног пута, а које је у општој употреби - **корисник** тог земљишта.

Чланом 203. Закона дефинисано је да је основица накнаде за коришћење делова путног земљишта метар квадратни (m²) путног земљишта у зависности од значаја пута, а које обвезник накнаде користи за приступ и изградњу објеката, осим домаћинства, а чланом 204. истог закона да је износ накнаде за коришћење путног земљишта општинског пута и улице и другог земљишта које користи управљач општинског пута и улице прописан у Табели 12. овог закона.

Начин утврђивања и плаћања ове накнаде уређен је чланом 205. став 2. Закона, којим је прописано да накнаду за коришћење делова путног земљишта општинског пута

утврђује решењем управљач општинског пута и улице, као и да се накнада плаћа у 12 једнаких месечних рата, до 15. у месецу за претходни месец.

Одлуком о оснивању јавног предузећа за управљање јавним путевима града Београда („Службени лист града Београда“, број 4/17) основано је предузеће ЈП „Путеви Београда“, као управљач јавних путева града Београда, а **Одлуком о накнадама за коришћење јавних путева за територију града Београда** („Сл. лист града Београда“, бр.118/2018, 26/2019, 17/2020, 9/2021 и 120/2021), утврђена је висина накнаде и олакшице за коришћење јавних путева за територију града Београда који припадају управљачу јавних путева града Београда.

На основу наведених закона и прописа града Београда, ЈП „Путеви Београда“ Београд, као управљач јавних путева града Београда је, преко овлашћене геодетске институције, извршио геодетско снимање прикључака објеката на улице и општинске путеве на територији града Београда (бензинских станица, хотела, мотела, ресторана, ауто сервиса, продавница, стоваришта, мегамаркета и других објеката у којима обвезник обавља пословну делатност), осим домаћинства, прибавио све потребне геодетске подлоге и сачинио базу података из које се види површина делова путног земљишта општинских путева и улица, која се односи на приступ објектима и која садржи релевантне податке за утврђивање накнаде за коришћење делова путног земљишта и другог земљишта које користи управљач општинског пута и улице, а које обвезник накнаде користи за приступ и изградњу објекта.

Увидом у податке из предметне базе података, а која је верификована од Комисије формиране за пријем наведене услуге, коју је образовао Управљач, констатовано је да укупна површина дела путног земљишта, улице којом се не креће јавни превоз износи 11m².

Обвезник накнаде користи део путног земљишта и другог земљишта, који се налази на кат.парц. улице **548/1, КО ЗЕМУН ПОЉЕ**, општина **ЗЕМУН** у површини од 11 m², а који се користи за приступ објекту који се налази на кат.парц. **547/1, 546, КО ЗЕМУН ПОЉЕ**, општина **ЗЕМУН**, у којем обавља пословну делатност, што потврђује и Катастарско-топографски план са орто-фото планом прикључка (у прилогу: ситуациони план са означеним површинама делова путног земљишта општинских путева и улица који се односи на приступ објекту, означен бројем 4287).

Уколико имате примедбе на податке из овог обавештења, неопходно је да се писаним путем изјасните у року од 8 дана од дана пријема овог обавештења, и то на начин што ћете примедбе и релевантне доказе за ваше тврдње доставити ЈП „Путеви Београда“ Београд на адресу за пријем поште: Жоржа Клемансоа број 19/сутерен, 11000 Београд, Сектор за економске и финансијске послове. Обавештавамо вас да ћемо размотрити и у обзир узети само доказе који су правно основани.

С поштовањем,



Доставити:

- MILOŠ LALIĆ PR AGENCIJA ZA DELATNOST POZIVNIH CENTARA LM DESIGN BEOGRAD (ZEMUN)
- Служби рачуноводства;
- Архиви.

ИЗВРШНИ ДИРЕКТОР
ЗА ЕКОНОМСКЕ
И ФИНАНСИЈСКЕ ПОСЛОВЕ

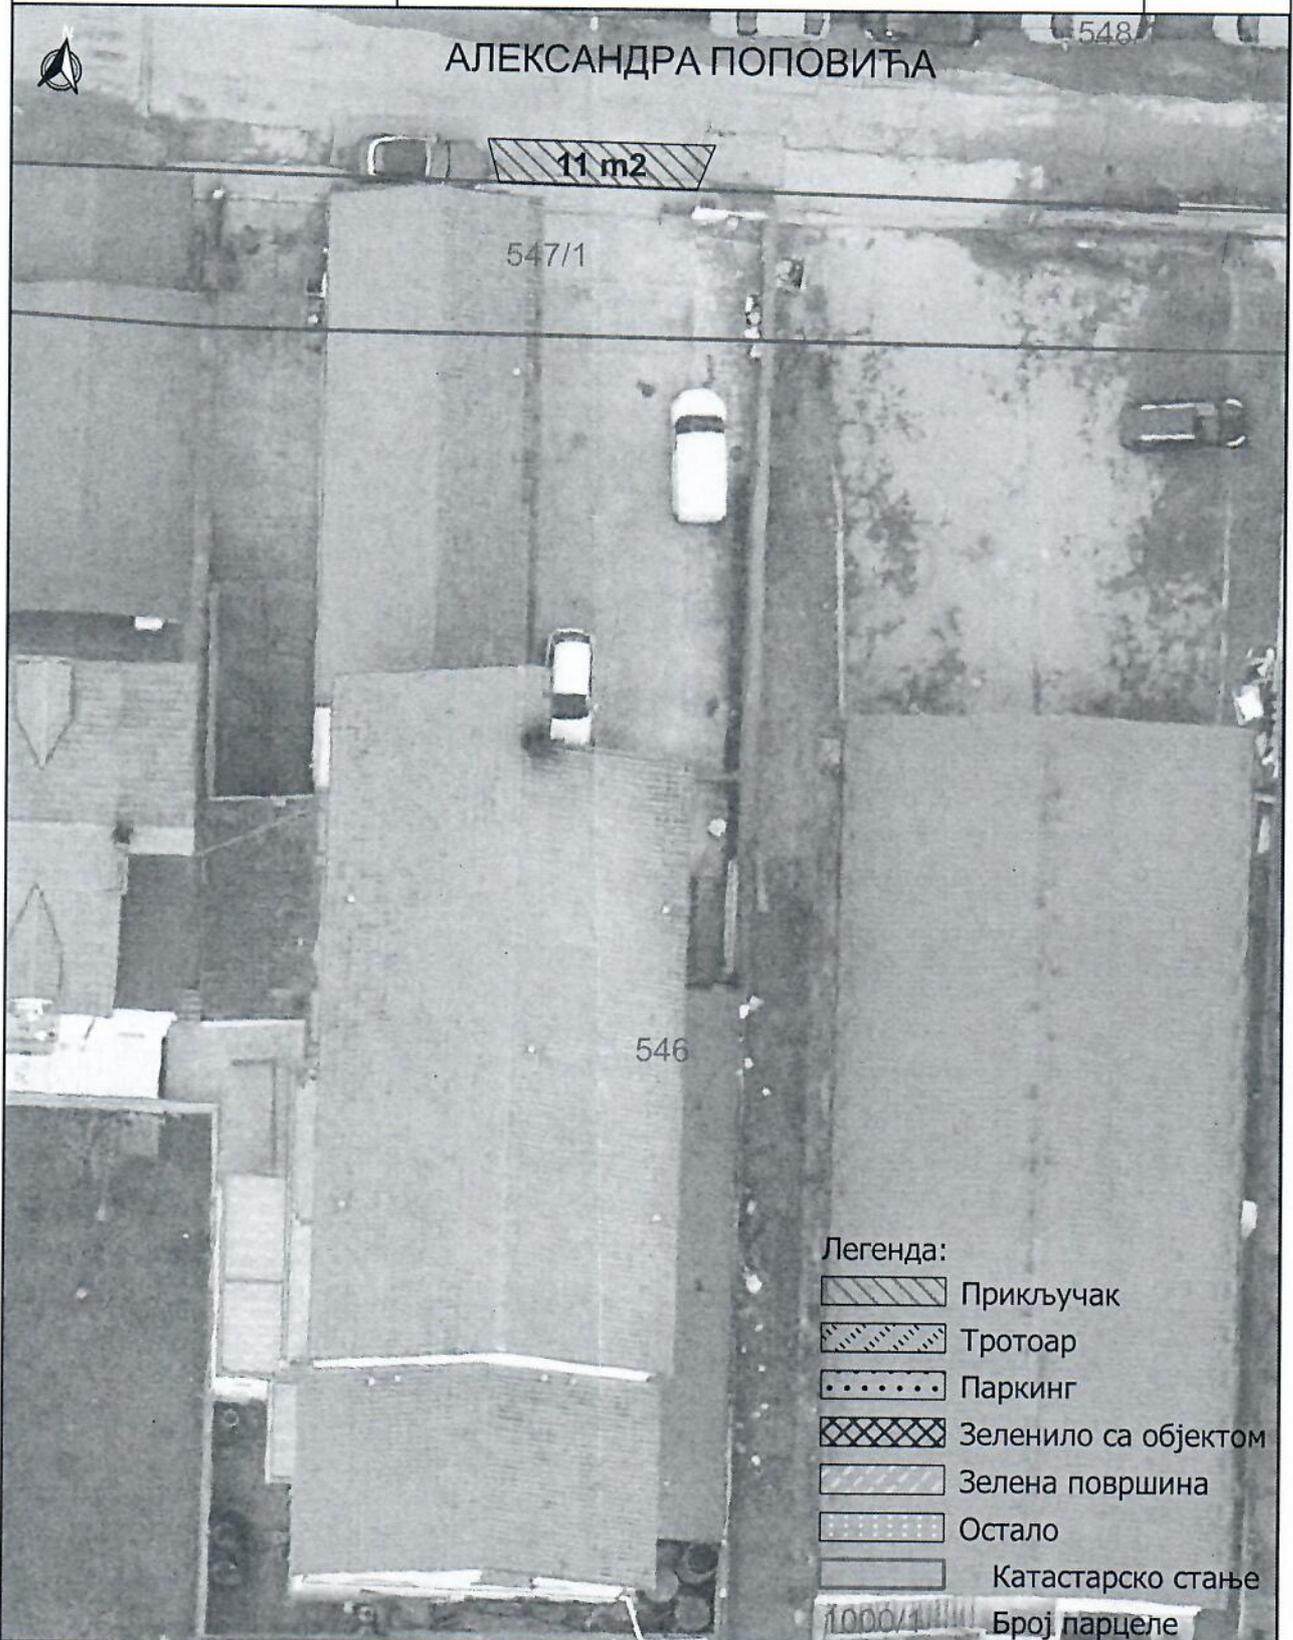
Слађана Јовановић, дипл. екон.
По Овлашћењу I Број 110-62/2022
од 15.09.2022. године



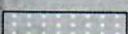
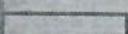
ОПШТИНА: ЗЕМУН
КО: ЗЕМУН ПОЉЕ

СИТУАЦИОНИ ПЛАН
СА ОРТОФОТО ПЛАНОМ ПРИКЉУЧАКА

1:250



Легенда:

-  Прикључак
-  Тротоар
-  Паркинг
-  Зеленило са објектом
-  Зелена површина
-  Остало
-  Катастарско стање
-  Број парцеле

ИЗВОЂАЧ: Геопут, Томе Росандића
бр.2, Београд

ГЕОПУТ

ГЕОКРУЛЈ D.O.O., Запањска
бр.84ђ, Београд

Geokrulj

НАРУЧИЛАЦ:

ЈП "ПУТЕВИ БЕОГРАДА" 27
марта 43-45, 11000, Београд



ОДГОВОРНИ ИЗВОЂАЧ:

Бобан Борђевић
Бобан Борђевић, дипл.инж.геодез.
Лиценца ИКС: 471 J169 15
Лиценца I реда РГЗ 01 0360 14

ОБЈЕКАТ: МИЛОШ ЛАЛИЋ PR LM DESIGN
АЛЕКСАНДРА ПОПОВИЋА 5

КП: 548/1

БРОЈ ОБЈЕКТА/
ПРИКЉУЧАКА:

4287_1

1900
1901
1902
1903
1904
1905
1906
1907
1908
1909
1910