

ЈП „Путеви Београда“ Београд
Седиште: 27. марта 43-45, Београд
Пријем поште: Булевар војводе Мишића бр. 41
ПИБ 110101474
МБ: 21297739
VII бр.43-3301/25
Дана: 22.10.2025

**IVAN RIŠKIĆ PR PROIZVODNJA NAMEŠTAJA FOURLINES INTERIORS
BEOGRAD
СЛАНАЧКИ ПУТ 26, БЕОГРАД (ПАЛИЛУЛА), 11060**

ПРЕДМЕТ: Обавештење у вези са утврђивањем накнаде за коришћење делова путног земљишта јавног пута

Поштовани,

У складу са чланом 66. Закона о општем управном поступку („Службени гласник РС“ број 18/2016, 95/2018- аутентично тумачење и 2/2023-одлука УС), ЈП „Путеви Београда“ Београд, у својству управљача јавних путева за територију града Београда, обавештава странку да је покренут поступак утврђивања накнаде за коришћење делова путног земљишта јавног пута и другог земљишта које користи управљач јавног пута за територију града Београда.

Правни основ за покретање наведеног поступка садржан је у чл. 9. и чл. 10. **Закона о путевима** („Службени гласник РС, бр. 41/2018, 95/2018 и 92/2023), чл. 186, став 1. тачка 4), чл. 202. - 205. **Закона о накнадама за коришћење јавних добара** („Службени гласник РС“,бр. 95/2018, 49/2019, 86/2019, 156/2020, 15/2021,15/2023, 92/2023, 120/23 и 99/2024) и **Одлуци о накнадама за коришћење јавних путева за територију града Београда** („Службени лист града Београда“, бр. 118/2018, 26/2019, 17/2020, 9/2021 и 120/2021, 109/23, 13/24 и 5/2025).

Увидом у податке из базе података формиране на основу извршеног геодетског снимања путног земљишта, констатовано је да обвезник накнаде користи укупну површину дела путног земљишта, општинског пута којим се креће јавни превоз износи 50m², и који се користи за приступ објекту на адреси у Ул. **СЛАНАЧКИ ПУТ 26** који се налази на кат.парц. улице **2241/6 и 2241/5, КО ВИШЊИЦА**, општина **ПАЛИЛУЛА** у површини од **50 m²**, а који се користи за приступ објекту који се налази на кат.парц. **1186/1, КО ВИШЊИЦА**, општина **БЕОГРАД (ПАЛИЛУЛА)**, у којем обавља пословну делатност, што потврђује и Катастарско-топографски план са орто-фото планом прикључка.

Прилог: Катастарско-топографски план са орто-фото планом прикључка са означеним површинама делова путног земљишта општинских путева и улица који се односи на приступ објекту, означен бројем 5147.

Уколико имате примедбе на податке из овог обавештења, потребно је да се писаним путем изјасните у року од 8 дана од дана пријема овог обавештења. Примедбе са одговарајућим доказима достављају се на адресу: Булевар војводе Мишића бр. 41, 11000 Београд, Сектор за економске и финансијске послове.

Примедбе послате по истеку горе наведеног рока сматраће се неблаговременим.

С поштовањем,

Извршни директор
за економске и
и финансијске послове

Слађана Јовановић, дипл. екон.
По Овлашћењу I Број 020-24/2024
од 20.05.2024. године.

Доставити:

- IVAN RIŠKIĆ PR
PROIZVODNJA NAMEŠTAJA
FOURLINES INTERIORS
BEOGRAD
- Служби накнада

ОПШТИНА: ПАЛИЛУЛА	ФОТОГРАФИЈЕ КОМЕРЦИЈАЛНОГ ОБЈЕКТА	КО: ВИШЊИЦА
		
		
ИЗВОЂАЧ: Геопут, Томе Росандића бр.2, Београд 	GEOKRULJ D.O.O., Заплањска бр.84ђ, Београд ●Geokrulj	НАРУЧИЛАЦ: ЈП "ПУТЕВИ БЕОГРАДА" 27 марта 43-45, 11000, Београд 
ОДГОВОРНИ ИЗВОЂАЧ:  Бобан Ђорђевић, дипл.инж.геодез. Лиценца ИКС: 471 J169 15 Лиценца I реда РГЗ 01 0360 14	ОБЈЕКАТ: IVAN RIŠKIĆ PR FOURLINES INTERIORS СЛАНАЧКИ ПУТ 26 КП: 2241/6, 2241/5	БРОЈ ОБЈЕКТА/ ПРИКЉУЧКА: 5147_1

ОПШТИНА:
ПАЛИЛУЛА

ФОТОГРАФИЈЕ КОМЕРЦИЈАЛНОГ ОБЈЕКТА

КО:
ВИШЊИЦА



ИЗВОЂАЧ: Геопут, Томе Росандића бр.2,
Београд

ГЕОПУТ

GEOKRULJ D.O.O., Заплањска
бр.84ђ, Београд
● Geokrulj

НАРУЧИЛАЦ:
ЈП "ПУТЕВИ БЕОГРАДА" 27
марта 43-45, 11000, Београд



ОДГОВОРНИ ИЗВОЂАЧ:

Бобан Ђорђевић, дипл.инж.геодез.
Лиценца ИКС: 471 3169 15
Лиценца I реда РГЗ 01 0360 14

ОБЈЕКАТ: IVAN RIŠKIĆ PR FOURLINES INTERIORS

СЛАНАЧКИ ПУТ 26

КП: 2241/6, 2241/5


БРОЈ ОБЈЕКТА/
ПРИКЉУЧКА:

5147_1

ОПШТИНА: ПАЛИЛУЛА
КО: ВИШЊИЦА

СИТУАЦИОНИ ПЛАН
СА ОРТОФОТО ПЛАНОМ ПРИКЉУЧАКА

1:750

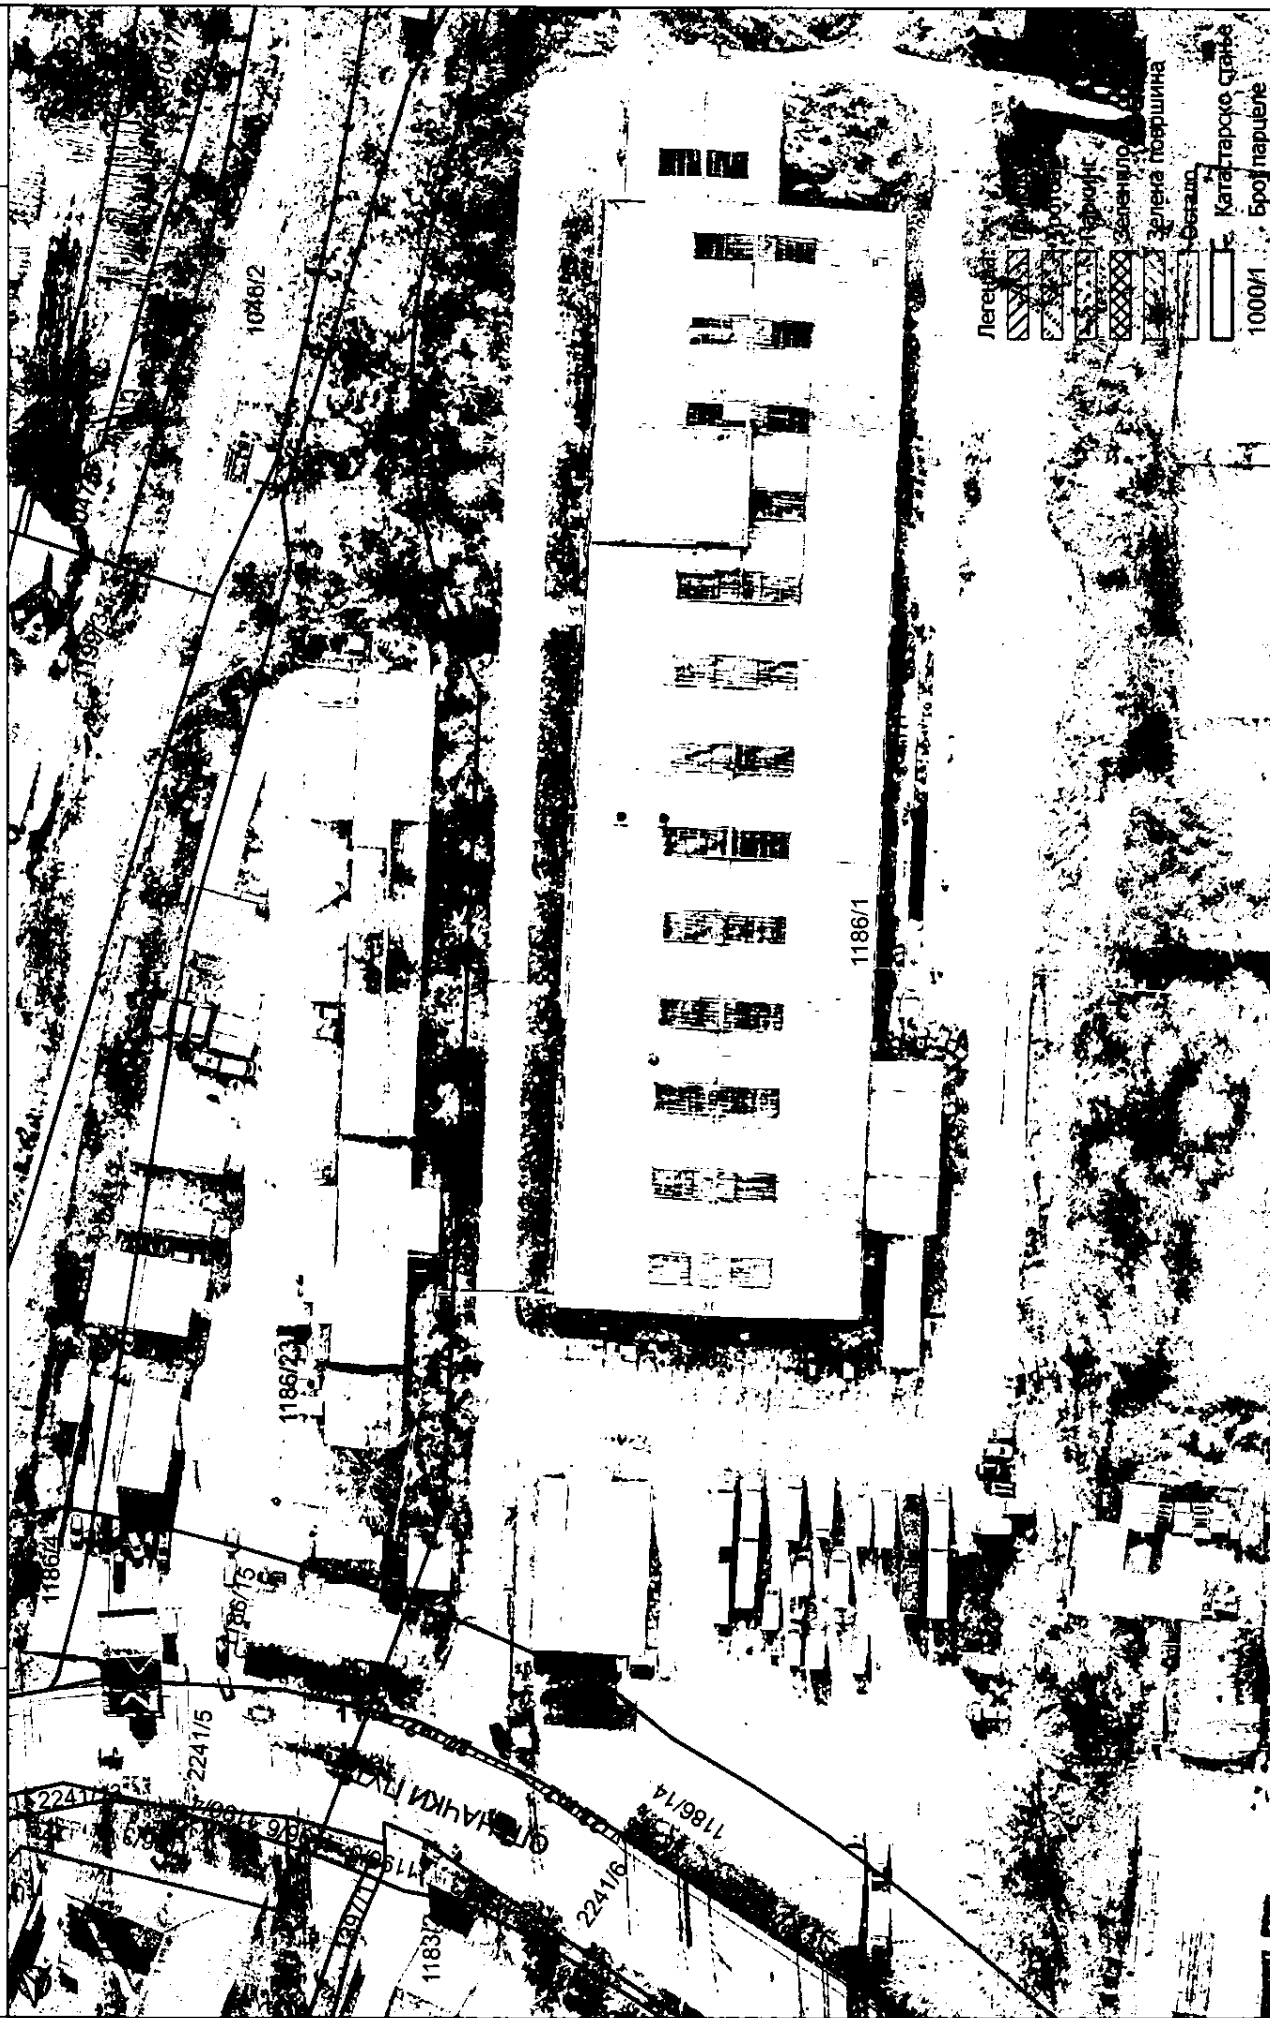

ОДГОВОРНИ ИЗВОЂАЧ:



Бобан Борђевић, дипл. инж. геодез.
Лиценца ИКС: 471 J169 15
Лиценца Ј реда РЗ 01 0360 14

ИЗВОДАЧ:

Геопут, Томе Росандића
бр.2, Београд

ГЕОПУТ

ГЕОКРУЉ Д.О.О., Залпањска
бр.84ђ, Београд

● GeoKruj

НАРУЧИЛАЦ:



ОБЈЕКАТ: IVAN RIŠKIĆ PR FOURLINES INTERIORS
СЛАНАЧКИ ПУТ 26
КП: 2241/6, 2241/5

БРОЈ ОБЈЕКТА/
ПРИКЉУЧКА:

5147_1