

Седиште: 27. марта 43-45, Београд
Пријем поште: Булевар војводе Мишића бр. 41
ПИБ 110101474
МБ: 21297739
VII бр.43-3639/25
Дана: 14.11.2025

**ДРАГИША КРЕСОЈА ПРЕДУЗЕТНИК ПОПРАВКА ВОЗИЛА И ТРАНСПОРТ
СТЕПА АУТО БЕОГРАД (ВОЖДОВАЦ)
ВОЈВОДЕ СТЕПЕ 421Б, БЕОГРАД (ВОЖДОВАЦ), 11000**

ПРЕДМЕТ: Обавештење у вези са утврђивањем накнаде за коришћење делова путног земљишта јавног пута

Поштовани,

У складу са чланом 66. Закона о општем управном поступку („Службени гласник РС“ број 18/2016, 95/2018- аутентично тумачење и 2/2023-одлука УС), ЈП „Путеви Београда“ Београд, у својству управљача јавних путева за територију града Београда, обавештава странку да је покренут поступак утврђивања накнаде за коришћење делова путног земљишта јавног пута и другог земљишта које користи управљач јавног пута за територију града Београда.

Правни основ за покретање наведеног поступка садржан је у чл. 9. и чл. 10. **Закона о путевима** („Службени гласник РС, бр. 41/2018, 95/2018 и 92/2023), чл. 186, став 1. тачка 4), чл. 202. - 205. **Закона о накнадама за коришћење јавних добара** („Службени гласник РС“, бр. 95/2018, 49/2019, 86/2019, 156/2020, 15/2021, 15/2023, 92/2023, 120/23 и 99/2024) и **Одлуци о накнадама за коришћење јавних путева за територију града Београда** („Службени лист града Београда“, бр. 118/2018, 26/2019, 17/2020, 9/2021 и 120/2021, 109/23, 13/24 и 5/2025).

Увидом у податке из базе података формиране на основу извршеног геодетског снимања путног земљишта, констатовано је да обвезник накнаде користи укупну површину дела путног земљишта, улице којом се креће јавни превоз износи 14m², и који се користи за приступ објекту на адреси у Ул. **ВОЈВОДЕ СТЕПЕ 421Б** који се налази на кат.парц. улице **2433/15, КО ВОЖДОВАЦ**, општина **ВОЖДОВАЦ** у површини од 14 m², а који се користи за приступ објекту који се налази на кат.парц. **7867, КО ВОЖДОВАЦ**, општина **ВОЖДОВАЦ**, у којем обавља пословну делатност, што потврђује и Катастарско-топографски план са орто-фото планом прикључка.

Прилог: Катастарско-топографски план са орто-фото планом прикључка са означеним површинама делова путног земљишта општинских путева и улица који се односи на приступ објекту, означен бројем 6450.

Уколико имате примедбе на податке из овог обавештења, потребно је да се писаним путем изјасните у року од 8 дана од дана пријема овог обавештења. Примедбе са одговарајућим доказима достављају се на адресу: Булевар војводе Мишића бр. 41, 11000 Београд, Сектор за економске и финансијске послове.

Примедбе послате по истеку горе наведеног рока сматраће се неблагоприятним.

С поштовањем,

Извршни директор

за економске и

финансијске послове



Оливера Јовановић, дипл.екон.

По овлашћењу Број 020-24/2024

од 20.05.2024. године.


Доставити:

- ДРАГИША КРЕСОЈА
ПРЕДУЗЕТНИК ПОПРАВКА
ВОЗИЛА И ТРАНСПОРТ
СТЕПА АУТО БЕОГРАД
(ВОЖДОВАЦ)
- Служби накнада

ОПШТИНА:
ВОЖДОВАЦ

ФОТОГРАФИЈЕ КОМЕРЦИЈАЛНОГ ОБЈЕКТА

КО:
ВОЖДОВАЦ

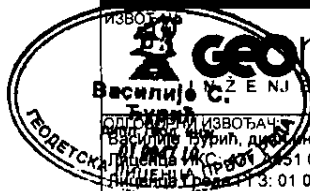

ИЗВОЂАЧ:
Василије С. ГЕОНЕТ
Инженеринг
Одговорни извођач:
Василије Пурић, дип. инж. геод.
Лиценца бр. 001/051 06
Датум извршења: 13. 01 0047 10

ПРЕДУЗЕЋЕ ЗА ПРОЈЕКТОВАЊЕ,
КОНСАЛТИНГ И ИНЖЕЊЕРИНГ ДОО
СРЕМЈА, НОВИ БЕОГРАД, 11070
УУ BUSINESS СЕНТАР
БУЛЕВАР МИКАЛА ПУТИНА 10w/m4
TEL/FAX: 011 5071 2872
e-mail: geon@geonet.rs
web: www.geonet.rs

НАРУЧИЛАЦ:



ЈП "ПУТЕВИ БЕОГРАДА"
Седиште: 27 марта 43-45, адреса за пријем поште: Булевар Војводе Мишића 41, ПAK 11015

ОБЈЕКАТ:

ВОЈВОДЕ СТЕПЕ; КП бр. 2433/15



БРОЈ ЦРТЕЖА/
ПРИКЉУЧКА:

6450_01

ОПШТИНА: ВОЖДОВАЦ
КО: ВОЖДОВАЦ

КАТАСТАРСКО-ТОПОГРАФСКИ ПЛАН
СА ОРТОФОТО ПЛАНОМ ПРИКЉУЧАКА

РАЗМЕРА:
1:250

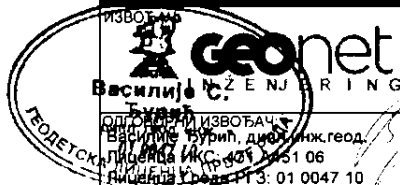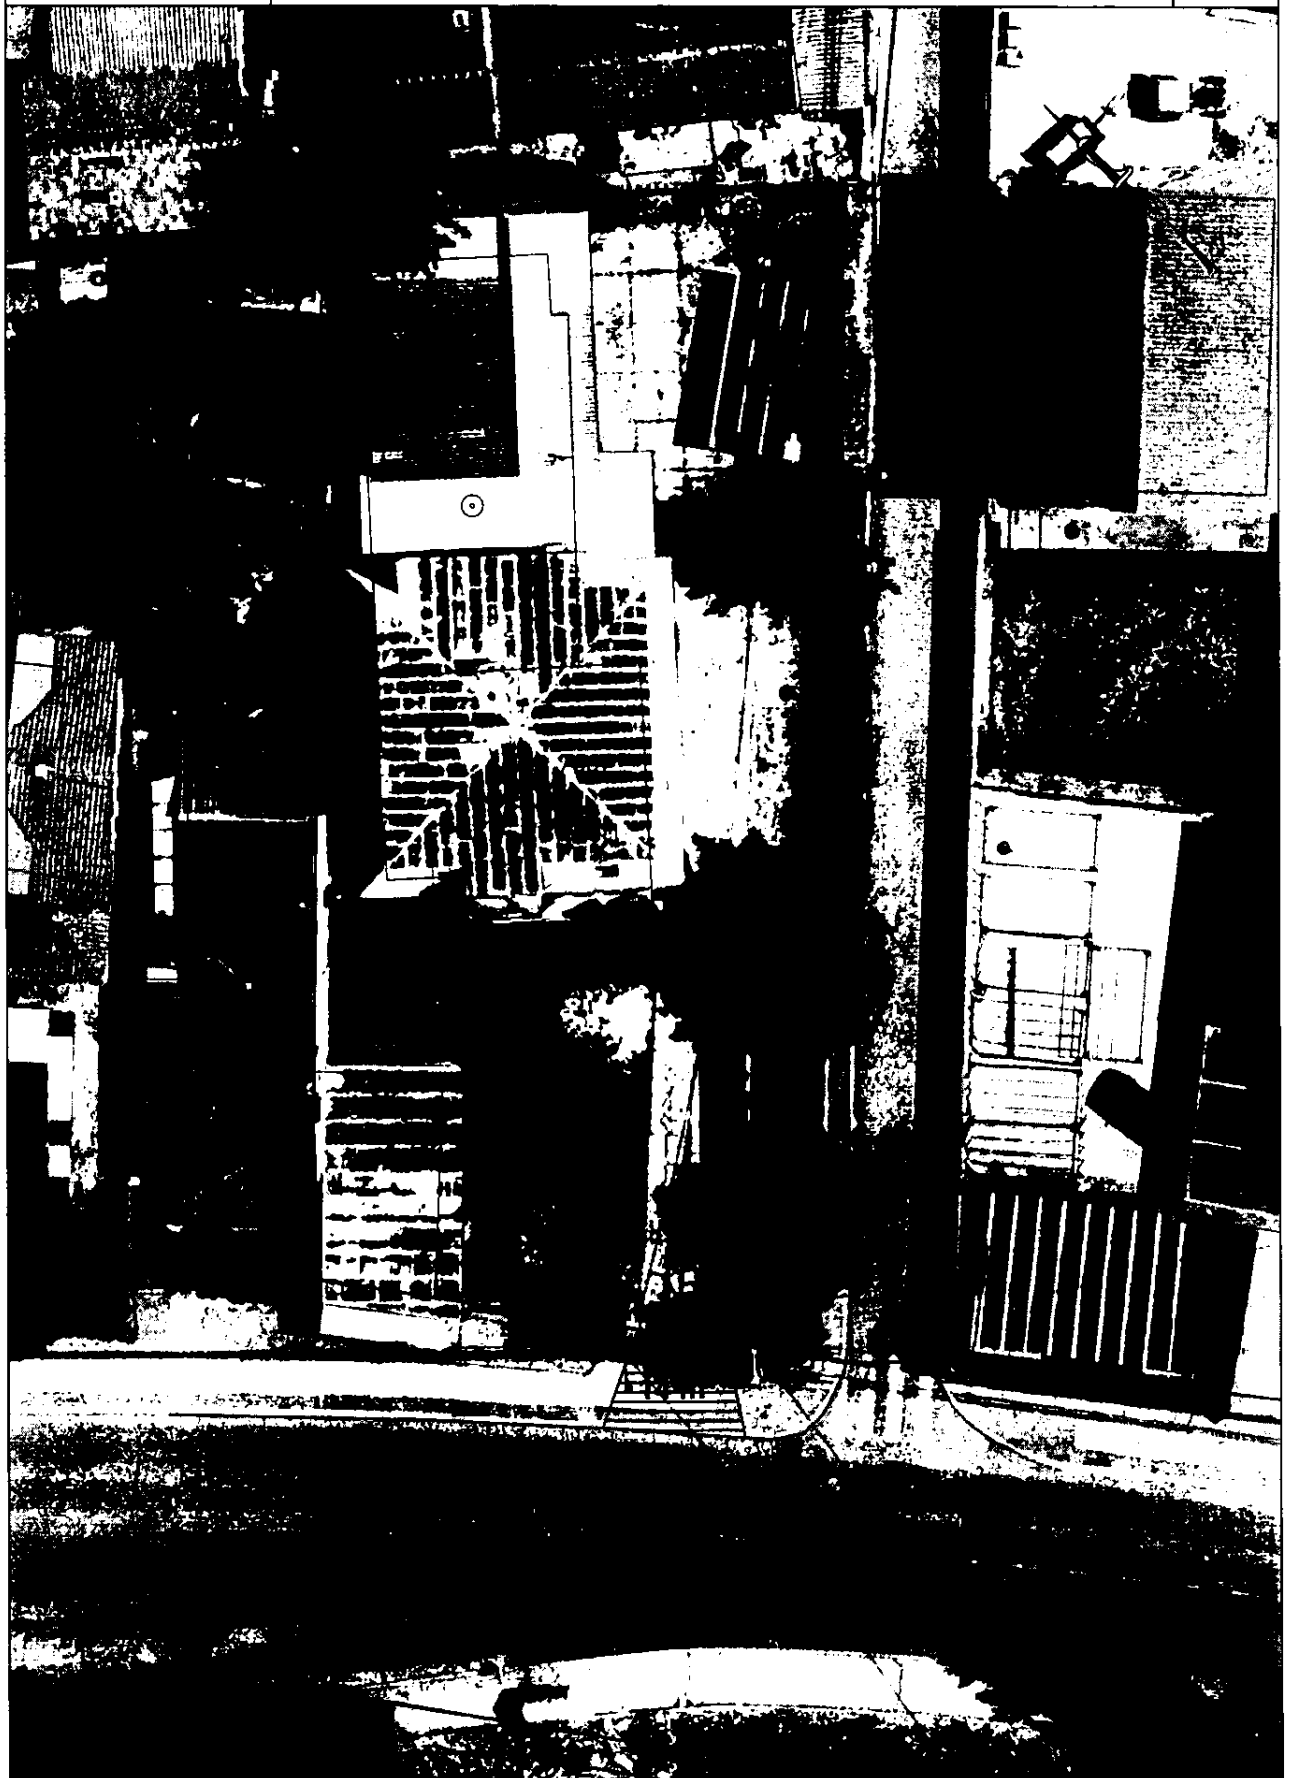

ПРЕДУЗЕЊЕ ЗА ПРОЈЕКТОВАЊЕ,
КОНСАЛТИНГ И ИНЖЕЊЕРИНГ ДОО
СРЕЊИЈА, НОВИ БЕОГРАД, 11070
YU BUSINESS CENTAR
БУЛЕВАР МИЉАНА ПУТИНА 10b/m4
TEL/FAX: 011 241 1872
e-mail: geon@geonet.rs
www.geonet.rs

НАРУЧИЛАЦ:

ЈП "ПУТЕВИ БЕОГРАДА"

Седиште: 27 марта 43-45, адреса за пријем поште: Булевар Војводе Мишића 41, ПАН 110115

ОБЈЕКАТ:

ВОЈВОДЕ СТЕПЕ; КП бр. 2433/15

БРОЈ ЦРТЕЖА/
ПРИКЉУЧАКА:

6450_02